




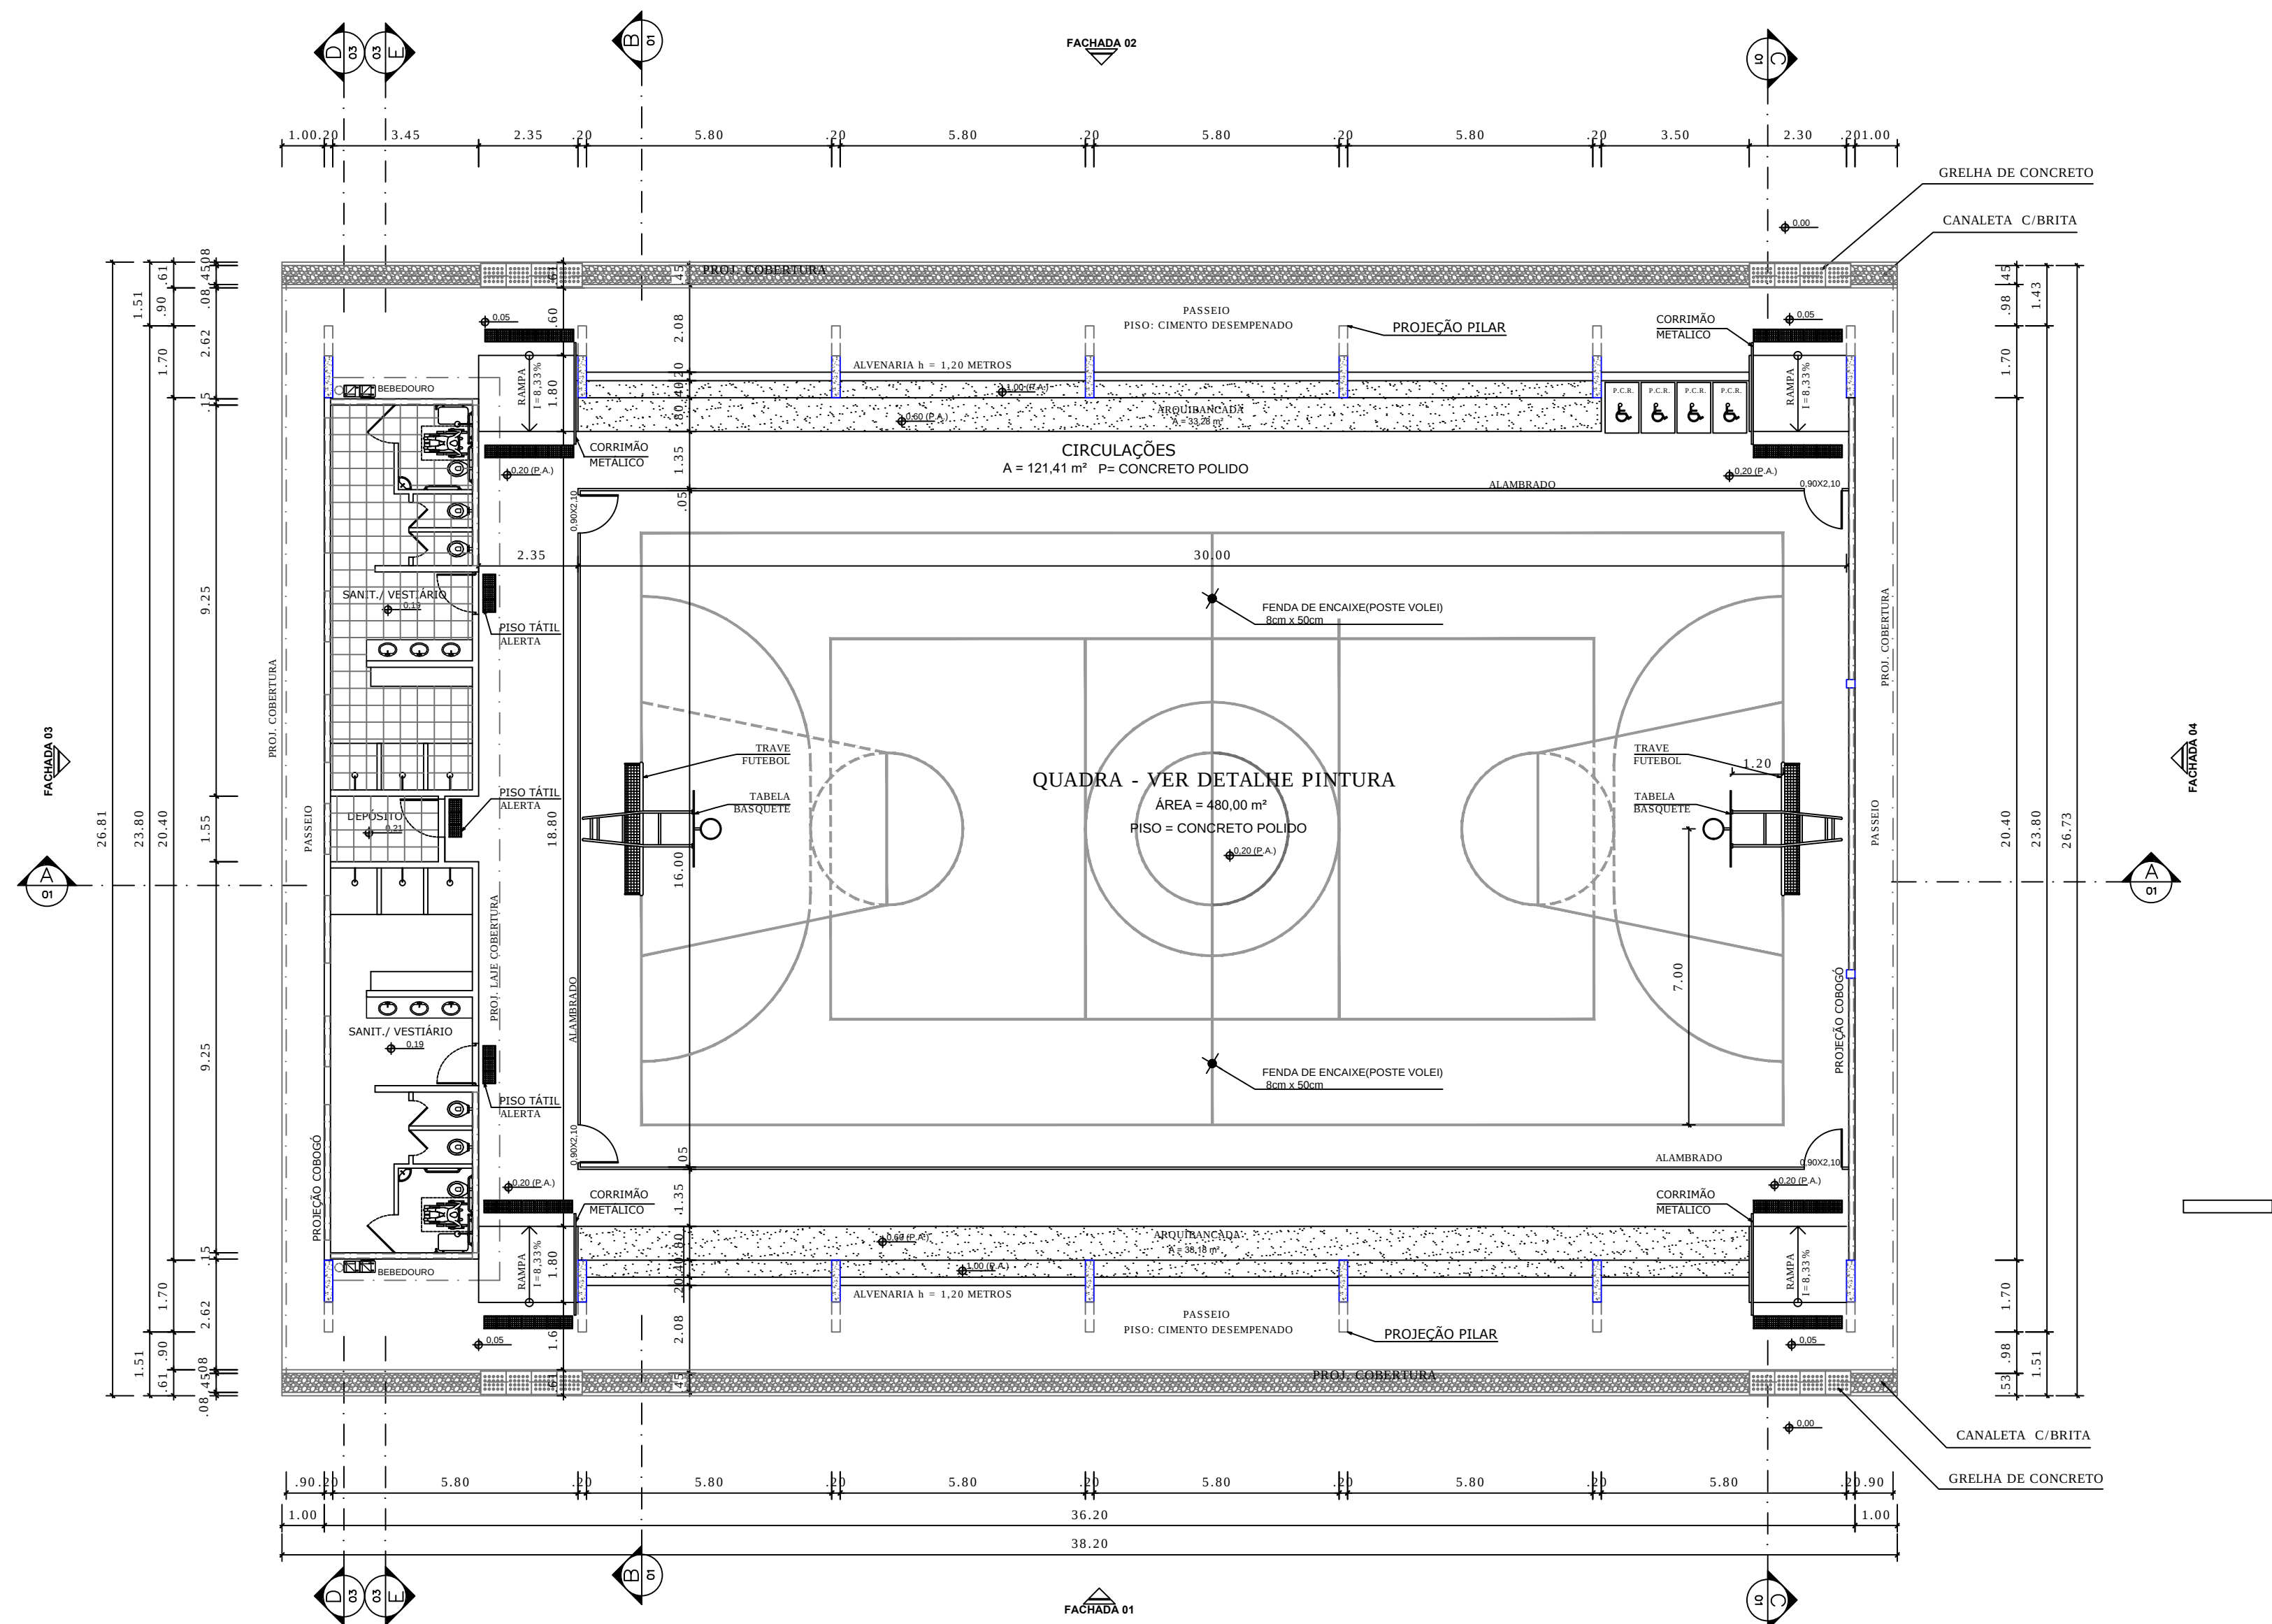


PLANTA BAIXA
ESCALA 1:125

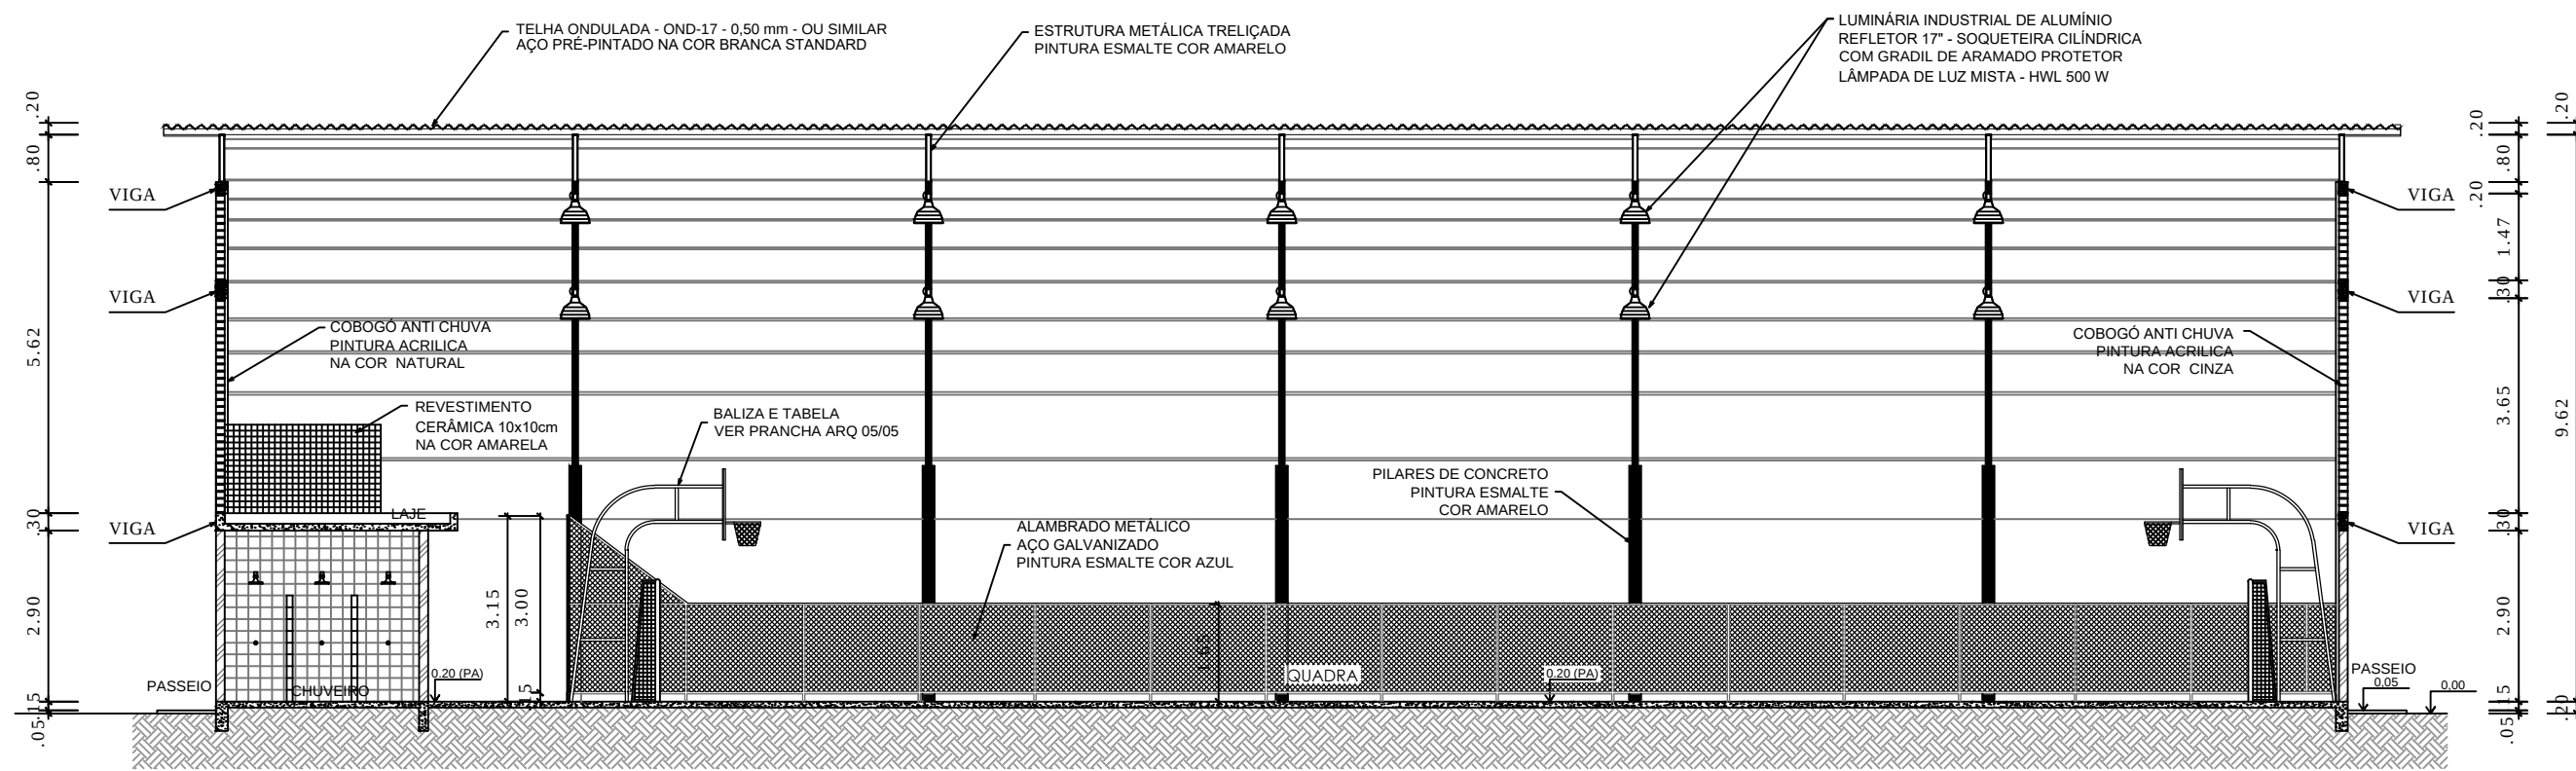


CORTE AA
ESCALA 1:125

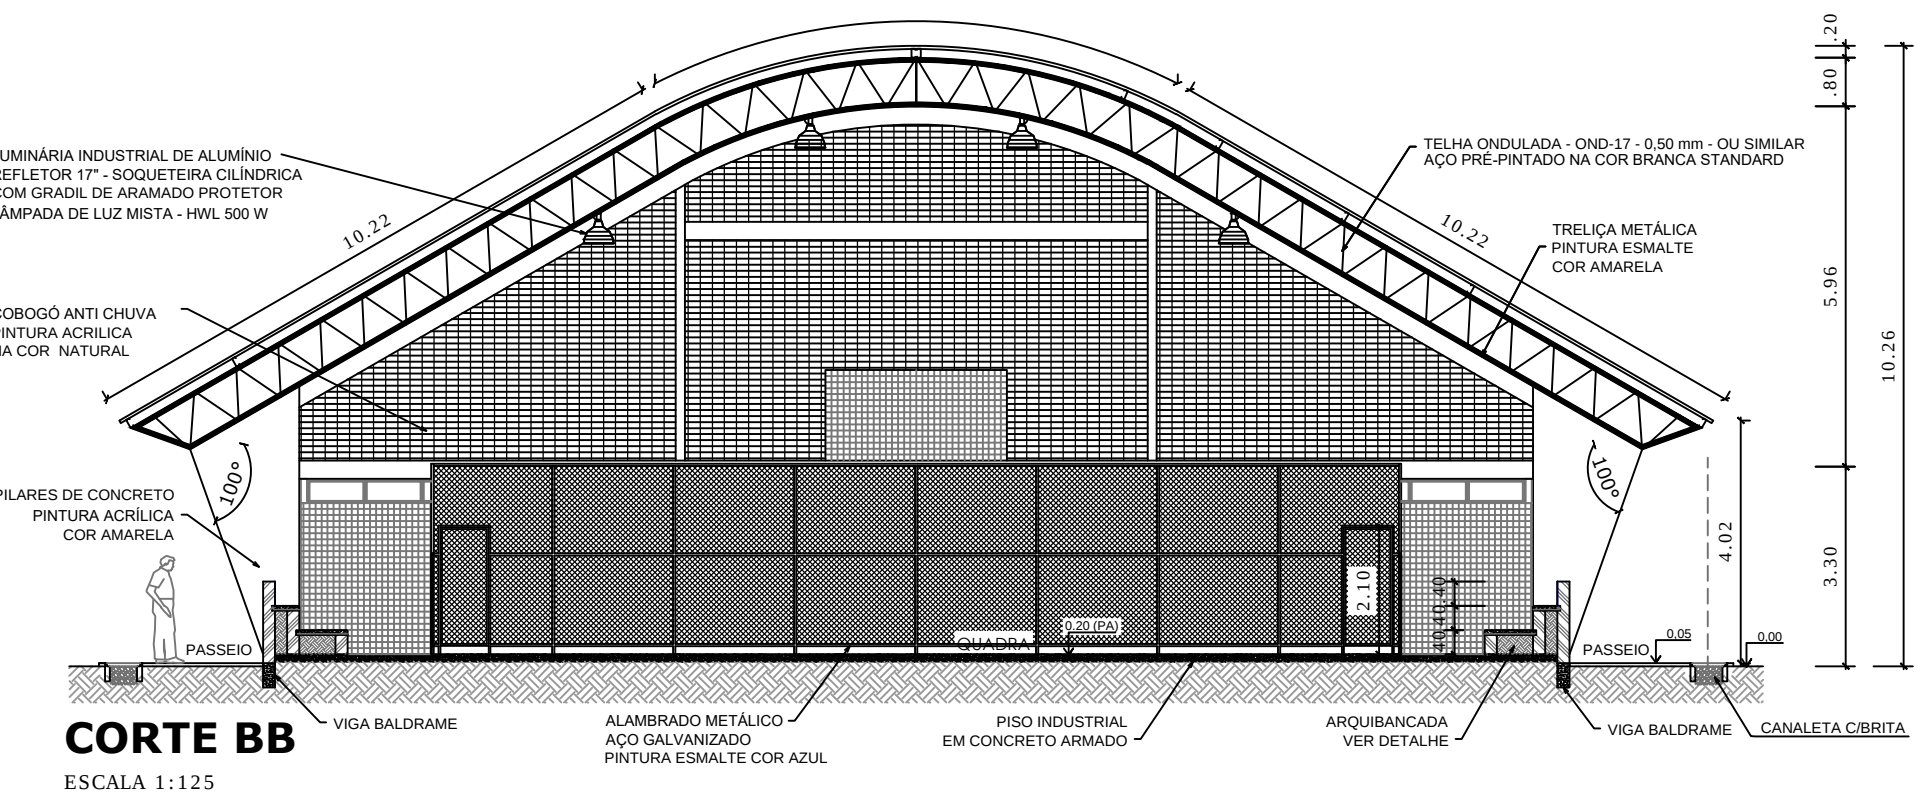

CORTE BB
ESCALA 1:125

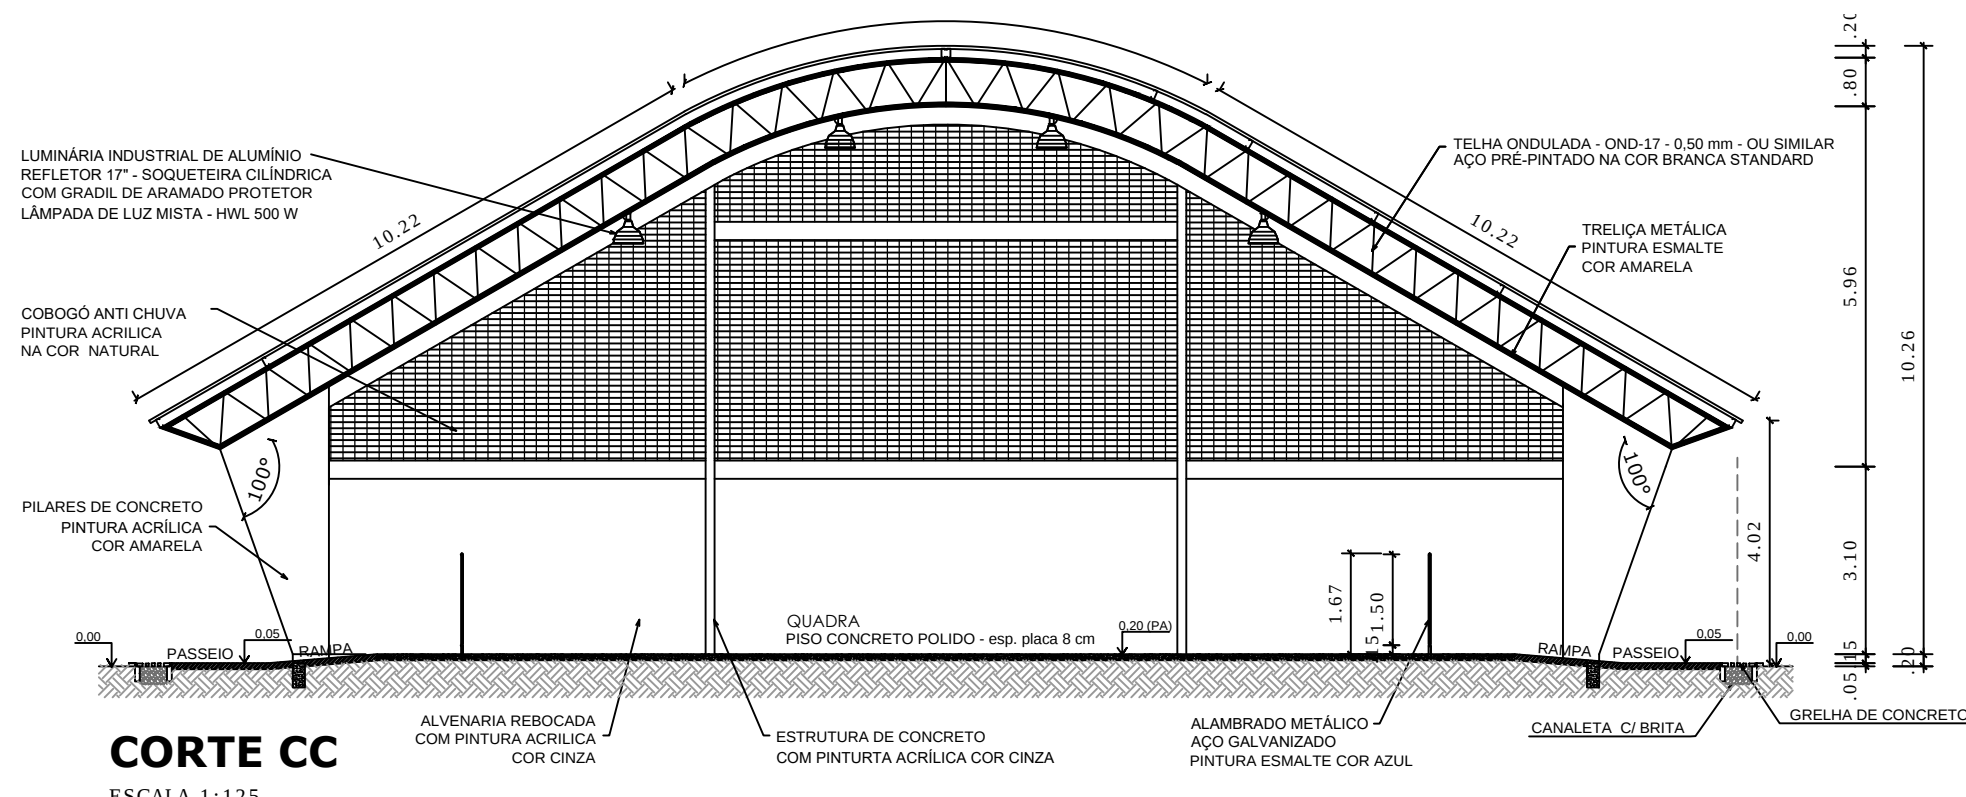


CORTE CC
ESCALA 1:125

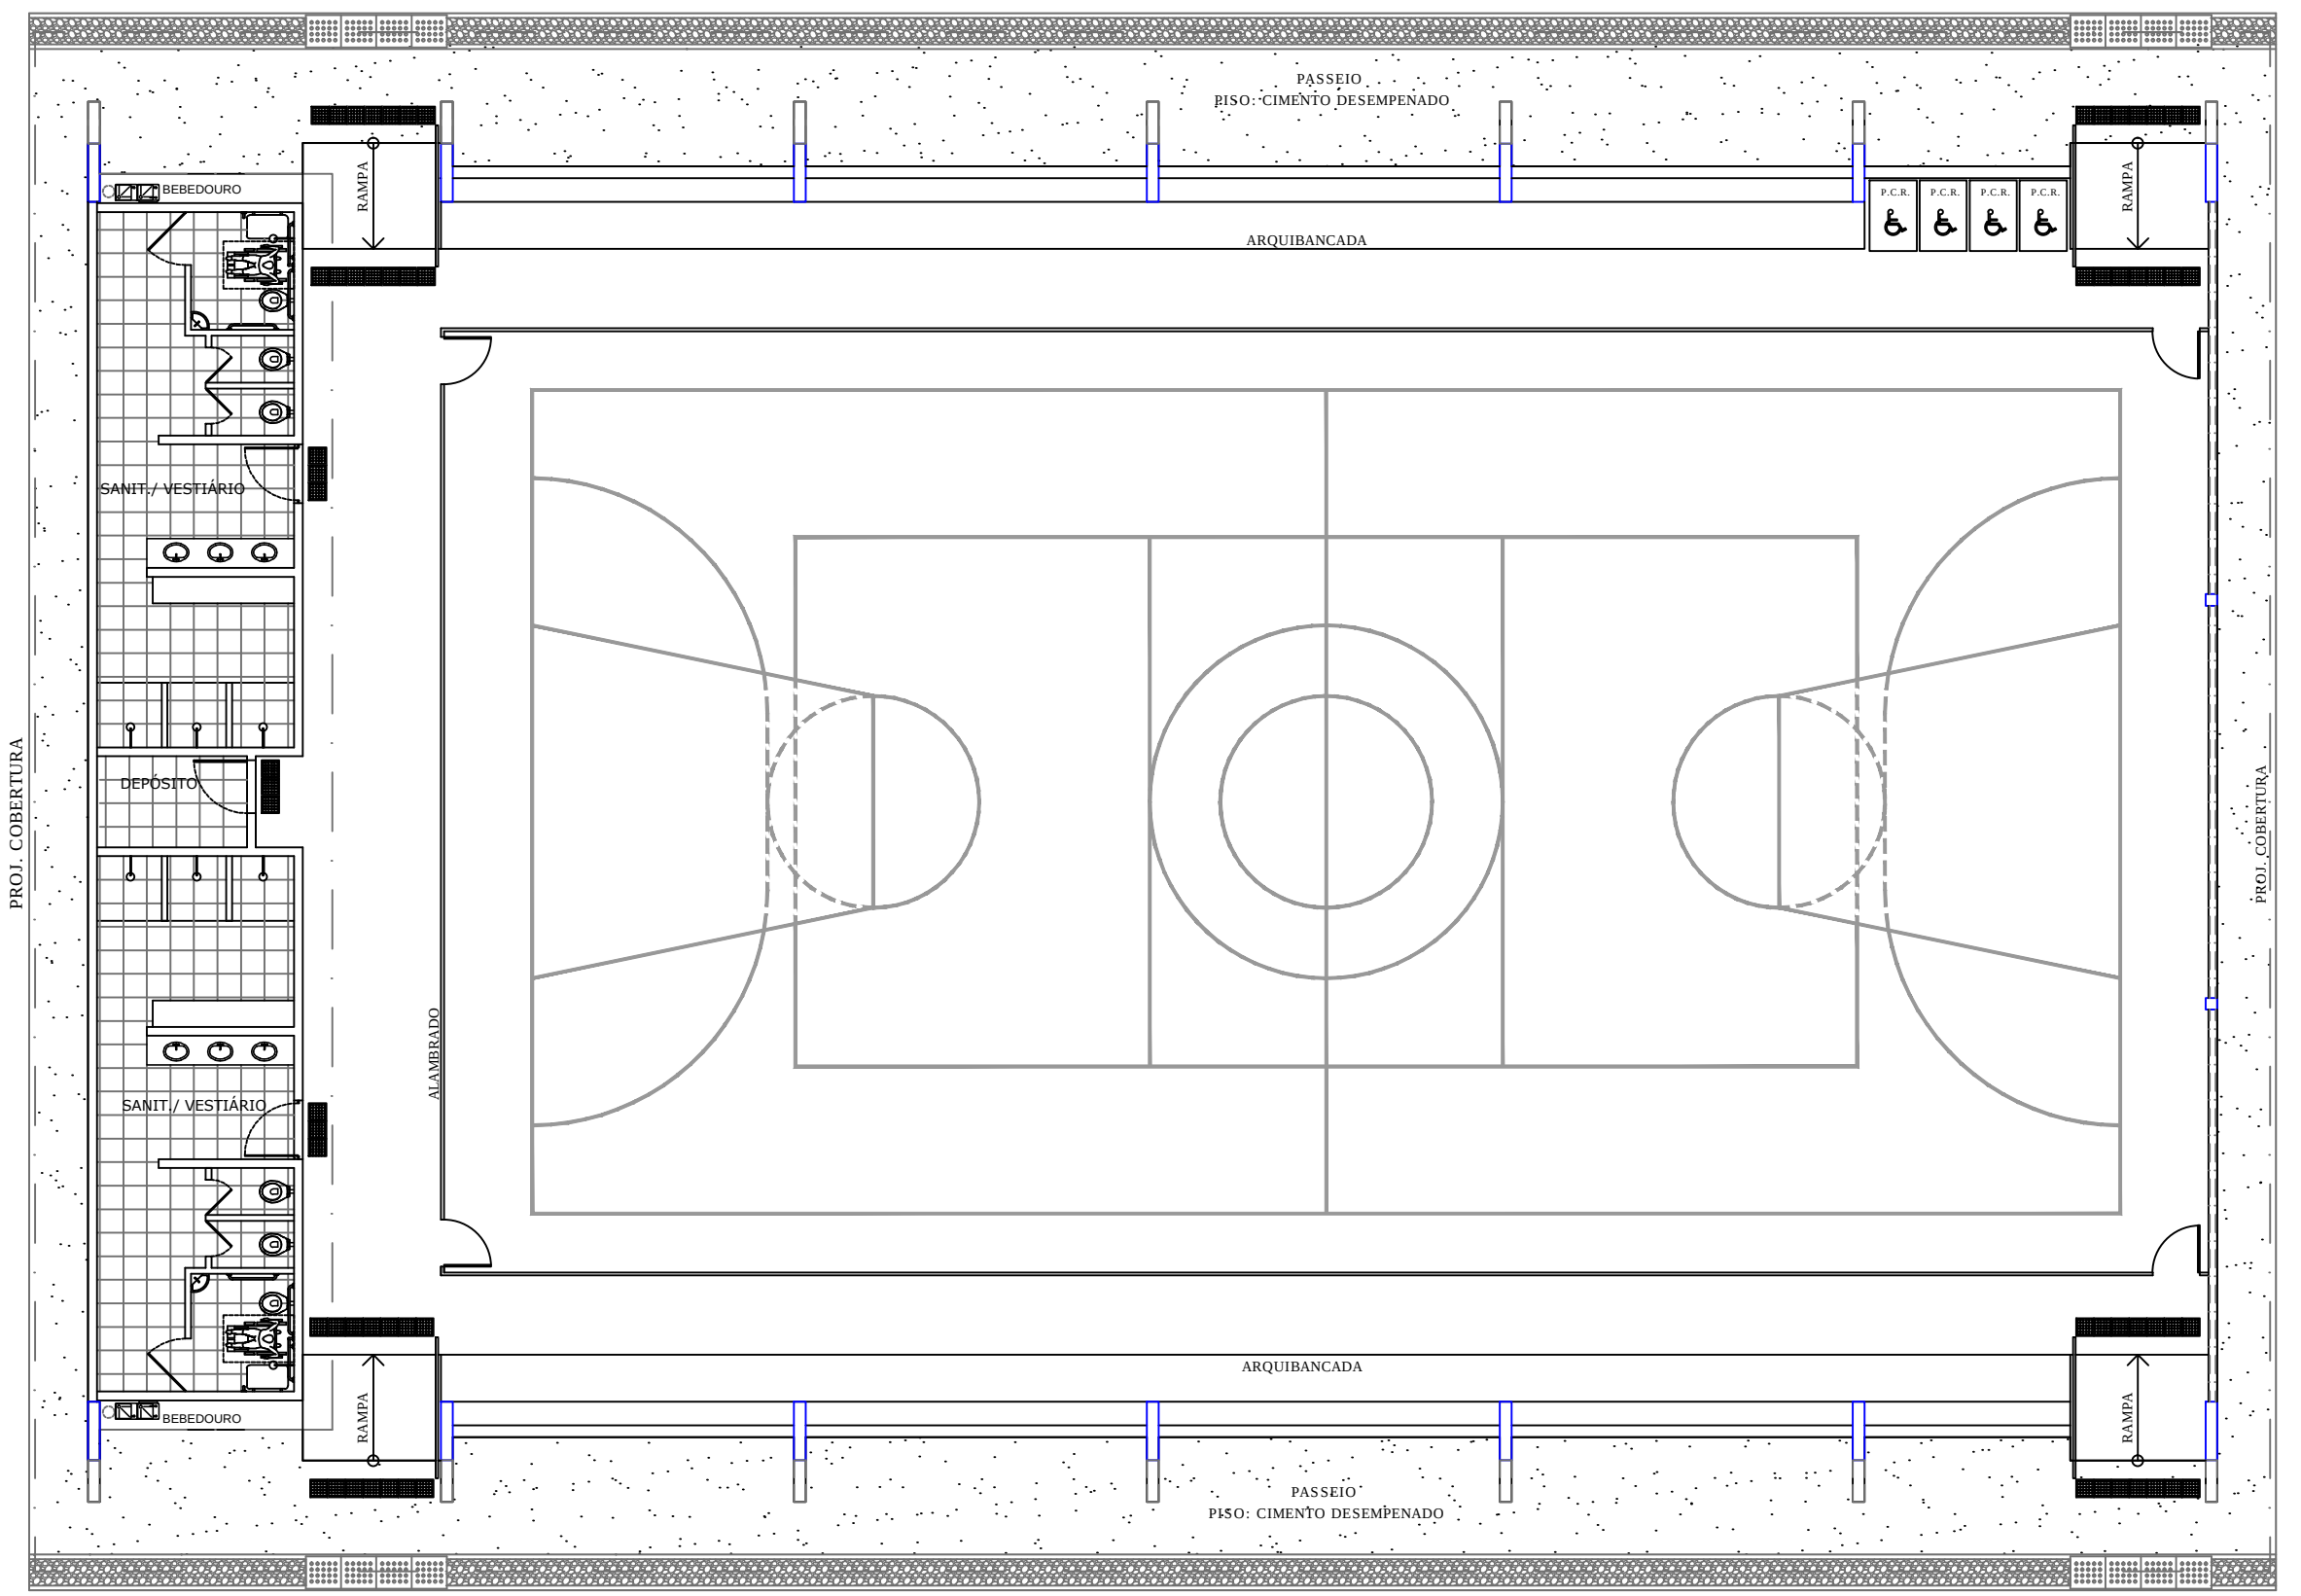

LAYOUT
ESCALA 1:125

QUADRO DE ÁREAS	
ÁREA MÍNIMA DO TERRENO: 30 metros x 41 metros = 1.230,00 m²	
ÁREA COBERTURA: 980,40 m²	TAXA DE OCUPAÇÃO: 79,70 %
ÁREA CONSTRUÍDA: 785,00 m²	COEFICIENTE DE APROVEITAMENTO: 0,63
ÁREAS EDIFICACIONAIS	
BLOCO	ÁREAS
QUADRA POLIESPORTIVA	483,80 m²
ARQUIBANCADAS	71,46 m²
VESTIBULO	24,57 m²
CIRCULAÇÕES	155,47 m²
TOTAL ÁREA	735,30 m²

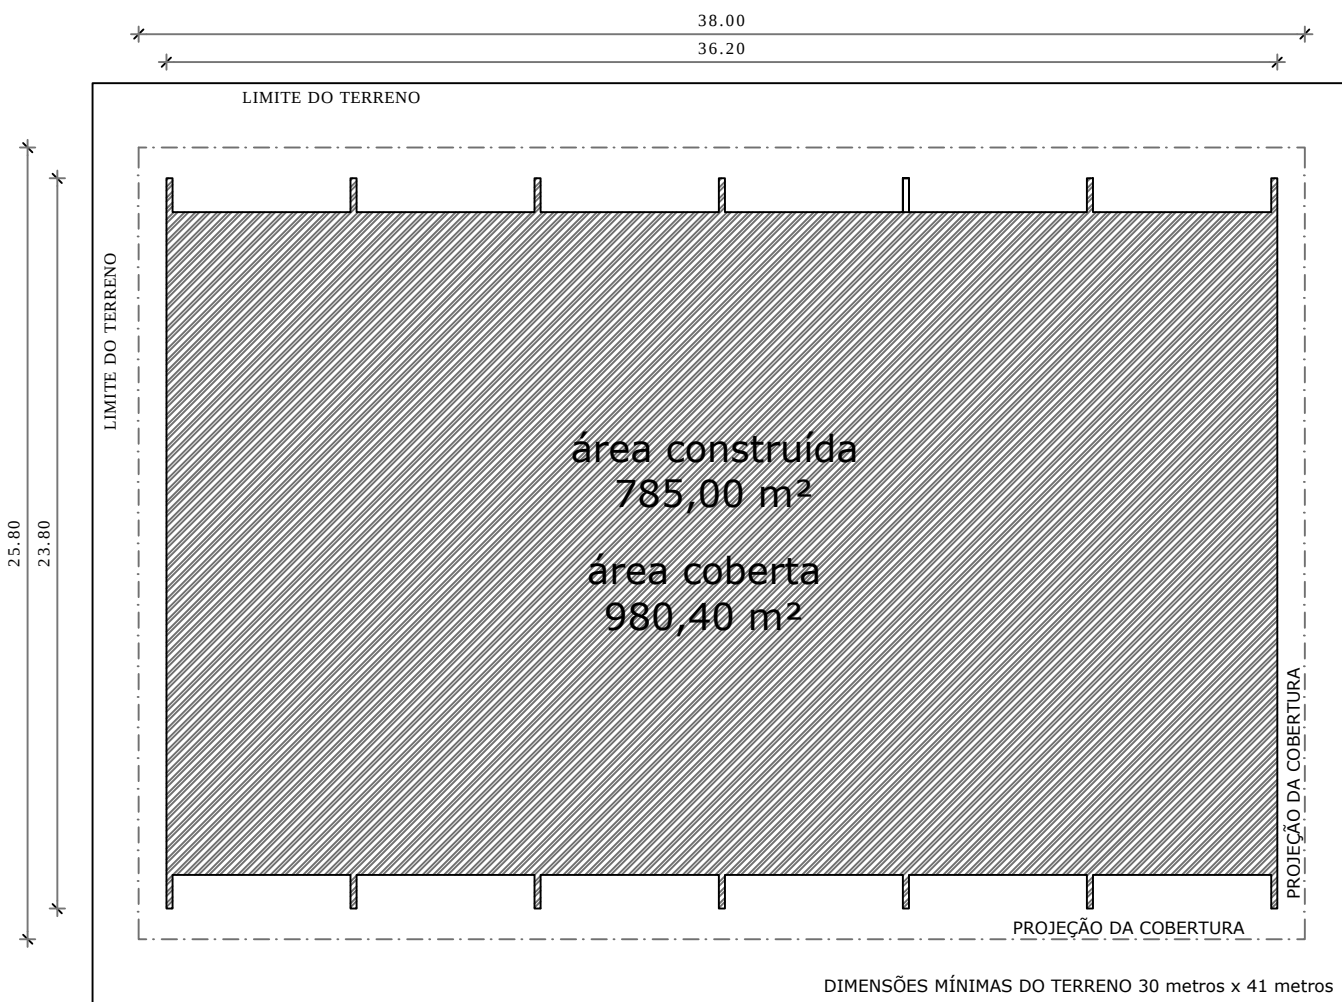

IMPLANTAÇÃO - Escala 1/250

PROJETO PADRÃO - FNDE

MUNICÍPIO – UF: SÃO MIGUEL DO ANTA/MG

PROPRIETÁRIO: PREFEITURA MUNICIPAL DE SÃO MIGUEL DO ANTA/MG

ENDEREÇO: AVENIDA OVIDIO FERRAZ, SN, CENTRO, SÃO MIGUEL DO ANTA/MG

PROPRIETÁRIO: PREFEITURA MUNICIPAL DE SÃO MIGUEL DO ANTA/MG

RESP. TÉCNICO: MARCO AURÉLIO FERRAREZI AVELAR – CREA-MG 213217/D

DLFO	CREA
	RA

OBSERVAÇÕES:

EXECUÇÃO DE OBRA REMANESCENTE REFERENTE À CONSTRUÇÃO DE QUADRA ESCOLAR COBERTA COM VESTIÁRIO, LOCALIZADA NO MUNICÍPIO DE SÃO MIGUEL DO ANTA/MG. TRATA-SE DA CONTINUIDADE DOS SERVIÇOS ANTERIORMENTE INICIADOS

QUADRA COBERTA COM VESTIÁRIO PROJETO ARQUITETÔNICO			
COORDENAÇÃO CGEST - Coordenação Geral de Infraestrutura Educacional	QUADRA COBERTA PLANTA BAIXA, LAYOUT, CORTES E DETALHE ARQUIBANCADA		ARQ
	REVISÃO R.00 R.00 R.00	ESCALA INDICADA DATA EMISSÃO DEZEMBRO/2014	
FORMATO A1 (841 X 594)			PRANCHA 01/05