


PLANTA BAIXA

ESCALA 1/100

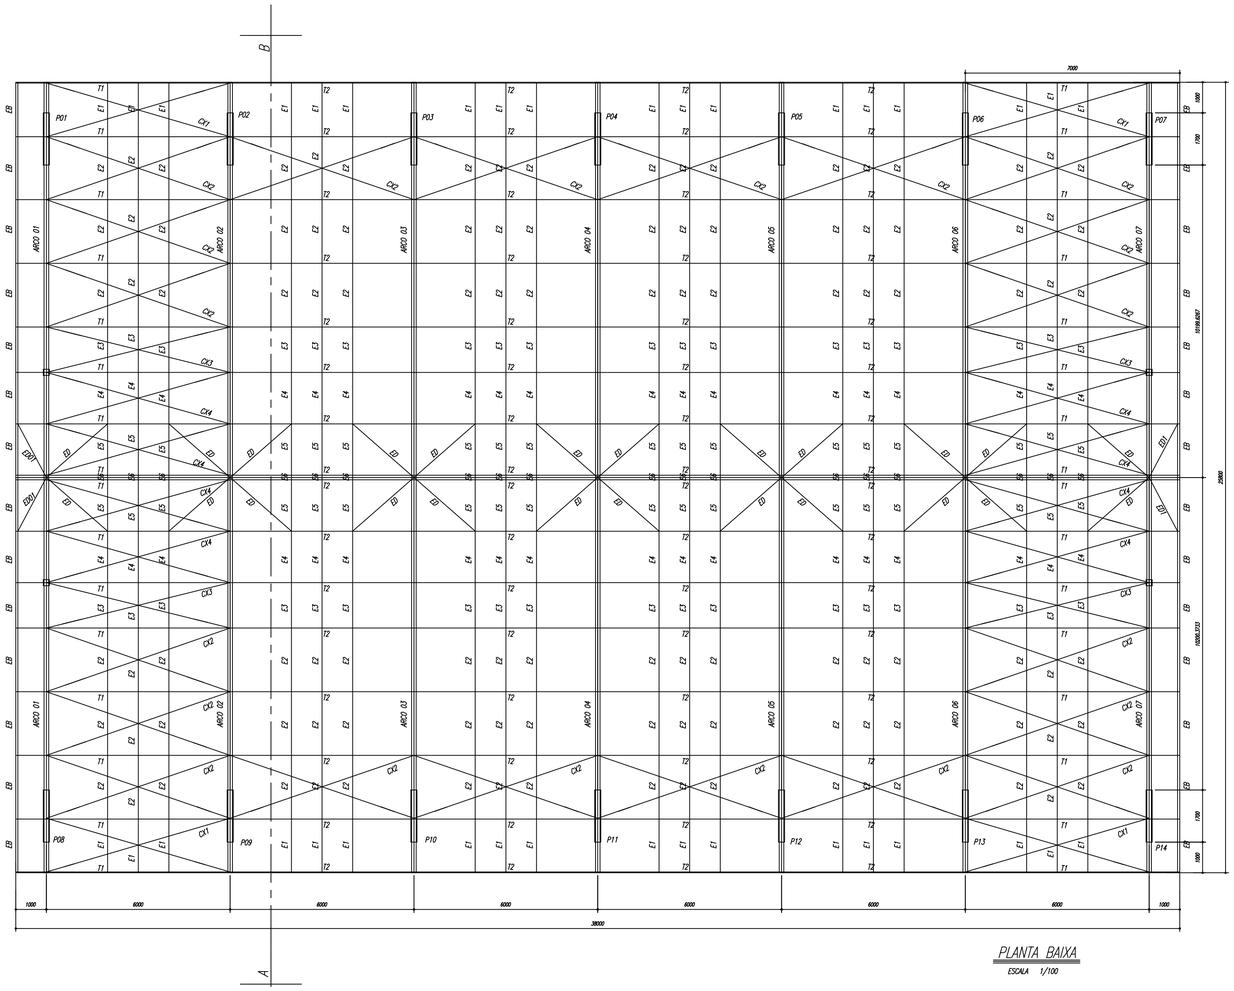


CORTE A–B

ESCALA 1/100

ESPAÇADORES E1 A E4




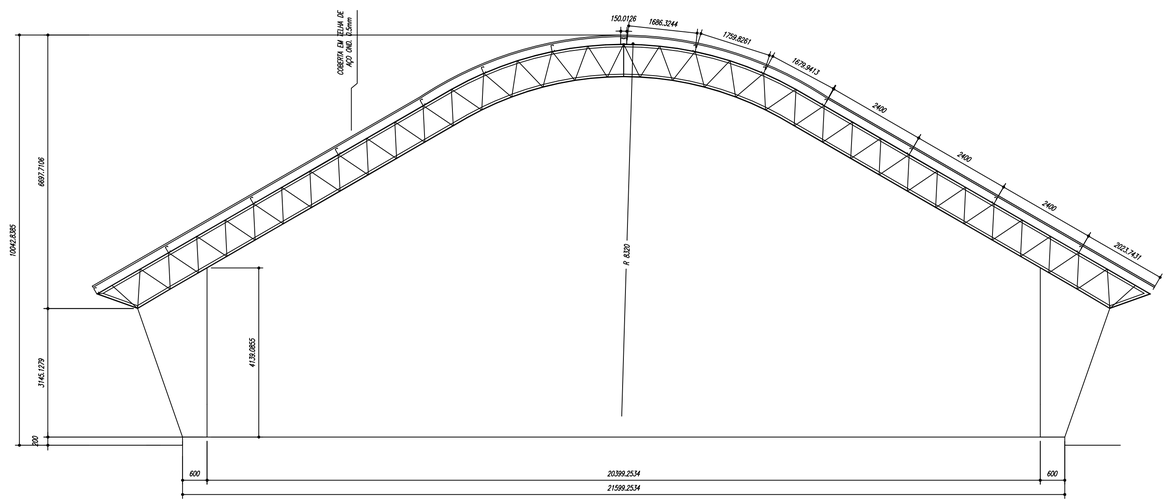


CHAPA DE BASE DO TOPO

sem escala




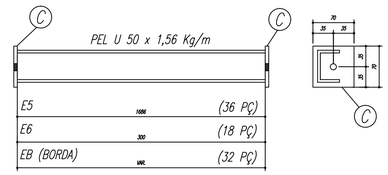


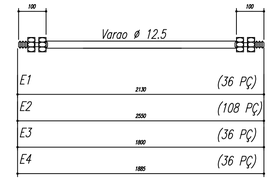NOTAS:

1– MEDIDAS EM MILÍMETROS,
2– CONFERIR COTAS NO LOCAL DA EXECUÇÃO ANTES DA FABRICAÇÃO E MONTAGEM DAS PEÇAS METÁLICAS.
3– PARA SOLDAR USAR ELÉTRODO REVESTIDO E 7018 / MIG–MAG ER 7056
4– PARAFUSOS E PORCAS ASTM A 325 – TIPO 1
5– AS COTAS FORAM TIRADAS EM CAMPO DEVENDO SER CONFERIDADA ANTES DA FABRICAÇÃO E MONTAGEM.
6– TRELIÇAMENTO DOS PILARES, DIAGONAIS E MONTANTES POR DENTRO.
7– TRELIÇAMENTO DOS ARCOS, DIAGONAIS E MONTANTES POR FORA.
8– UTILIZAR O CONTRAVENTAMENTO DOS PILARES VX SO NAS EXTREMIDADES.
9– CASO DE DUVIDA CONSULTAR O ENGENHEIRO CALCULISTA.

PREPARO DA SUPERFÍCIE METÁLICA

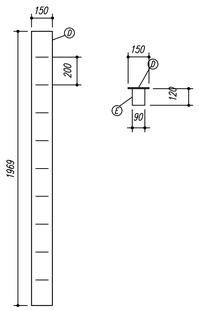1– LIMPEZA MECANICA NORMA SIS – St3

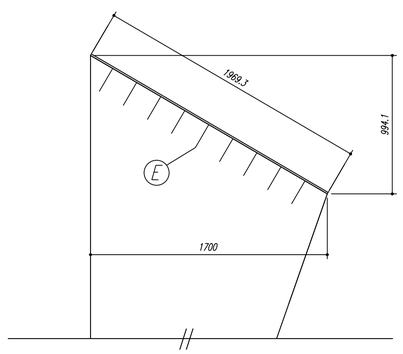2– APLICAR DUAS DEMÃOS DE TINTA EPOXI MASTIC CURADO COM POLIAMIDA SENDO A 1° DEMÃO PIGMENTADA COM ALUMÍNIO E A 2° DEMÃO NA COR DO ACABAMENTO FINAL (TIPO OXIBAR E/OU SUMASTIC), COM ESPESSURA DA PELÍCULA SECA TOTAL APLICADA DE 240MC.

FNDE Fundo Nacional de Desenvolvimento da Educação

# PROJETO PADRÃO - FNDE

MUNICÍPIO – UF: SÃO MIGUEL DO ANTA/MG

PROPRIETÁRIO: PREFEITURA MUNICIPAL DE SÃO MIGUEL DO ANTA/MG

ENDEREÇO: AVENIDA OVIDIO FERRAZ, SN, CENTRO, SÃO MIGUEL DO ANTA/MG

PROPRIETÁRIO: PREFEITURA DE SÃO MIGUEL DO ANTA/MG

MARCO AURELIO FERRAREZI AVELAR:07914289663

Assinado de forma digital por MARCO AURELIO FERRAREZI AVELAR:07914289663
Dados: 2025.07.25 14:20:58 -03'00'

RESP. TÉCNICO: MARCO AURÉLIO FERRAREZI AVELAR CREA MG 213217/D

| DLFO | CREA |
|---|---|
| | RA |

OBSERVAÇÕES:

EXECUÇÃO DE OBRA REMANESCENTE REFERENTE À CONSTRUÇÃO DE QUADRA ESCOLAR COBERTA COM VESTIÁRIO, LOCALIZADA NO MUNICÍPIO DE SÃO MIGUEL DO ANTA/MG. TRATA-SE DA CONTINUIDADE DOS SERVIÇOS ANTERIORMENTE INICIADOS

## QUADRA COBERTA

PROJETO ESTRUTURAL

| COORDENAÇÃO | | |
|---|---|---|
| CGEST - Coordenação Geral de Infraestrutura Educacional | ESTRUTURA METÁLICA<br>PLANTA BAIXA, CORTE A-B e DETALHES | SMT |
| FORMATO: A1 (841 X 594) | REVISÃO: R.00 R.00 R.00 | ESCALA: INDICADA<br>DATA EMISSÃO: 25/07/2025 |
| | | PRANCHA: 01/02 |