


CASCALHEIRA ATÉ O TRECHO 01- BOM JARDIM - 17,9 KM DE DISTANCIA




TRECHO 01 - BOM JARDIM - 3,8 KM DE EXTENSÃO X 5,00 METROS DE LARGURA

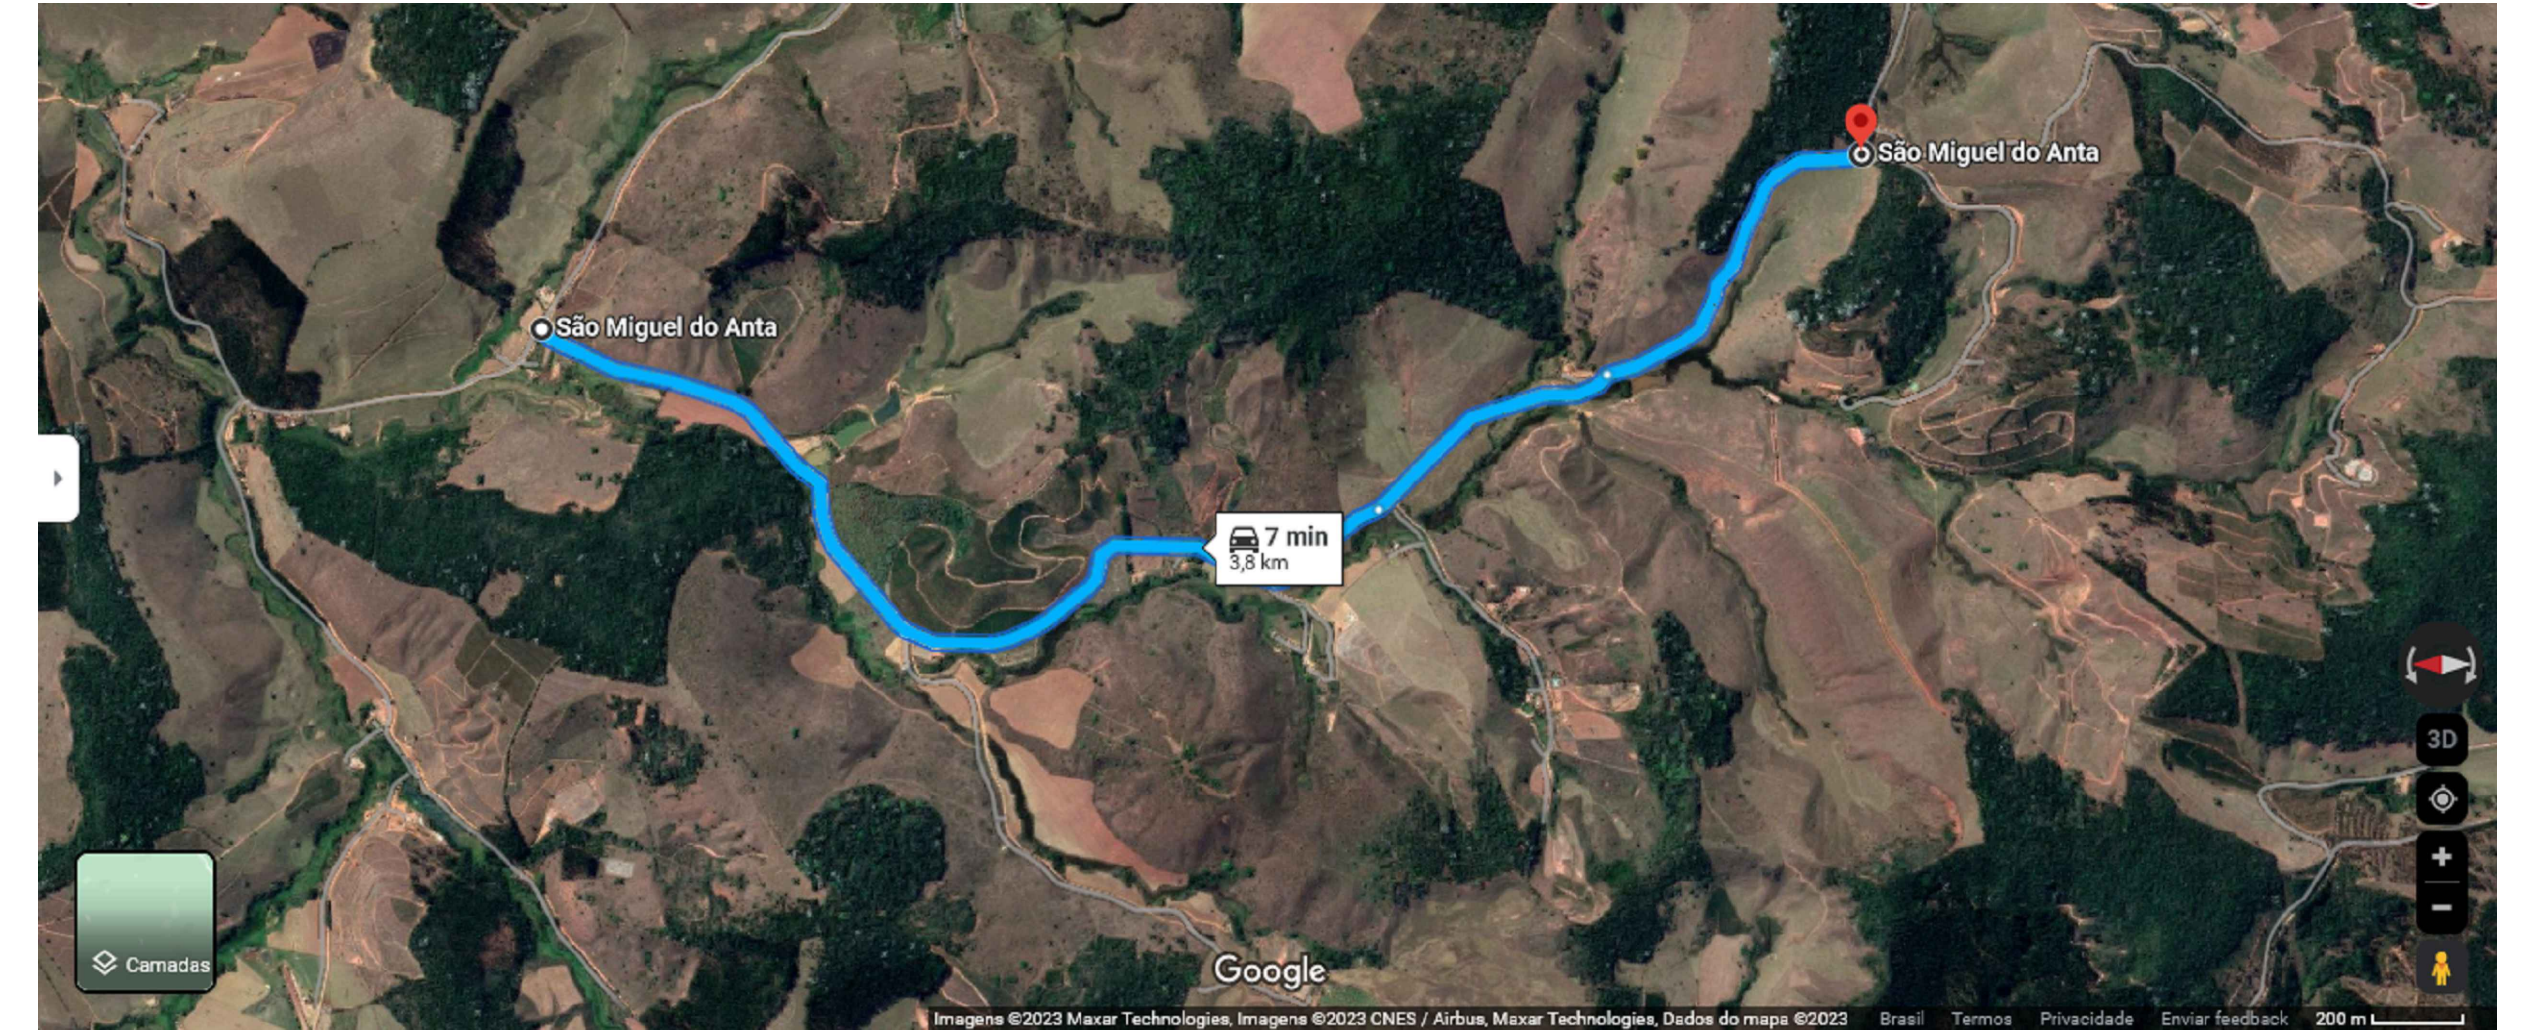


CASCALHEIRA ATÉ O TRECHO 02- COCAIS - 1,9 KM DE DISTANCIA



TRECHO 02 - COCAIS - 3,2 KM DE EXTENSÃO X 5,00 METROS DE LARGURA

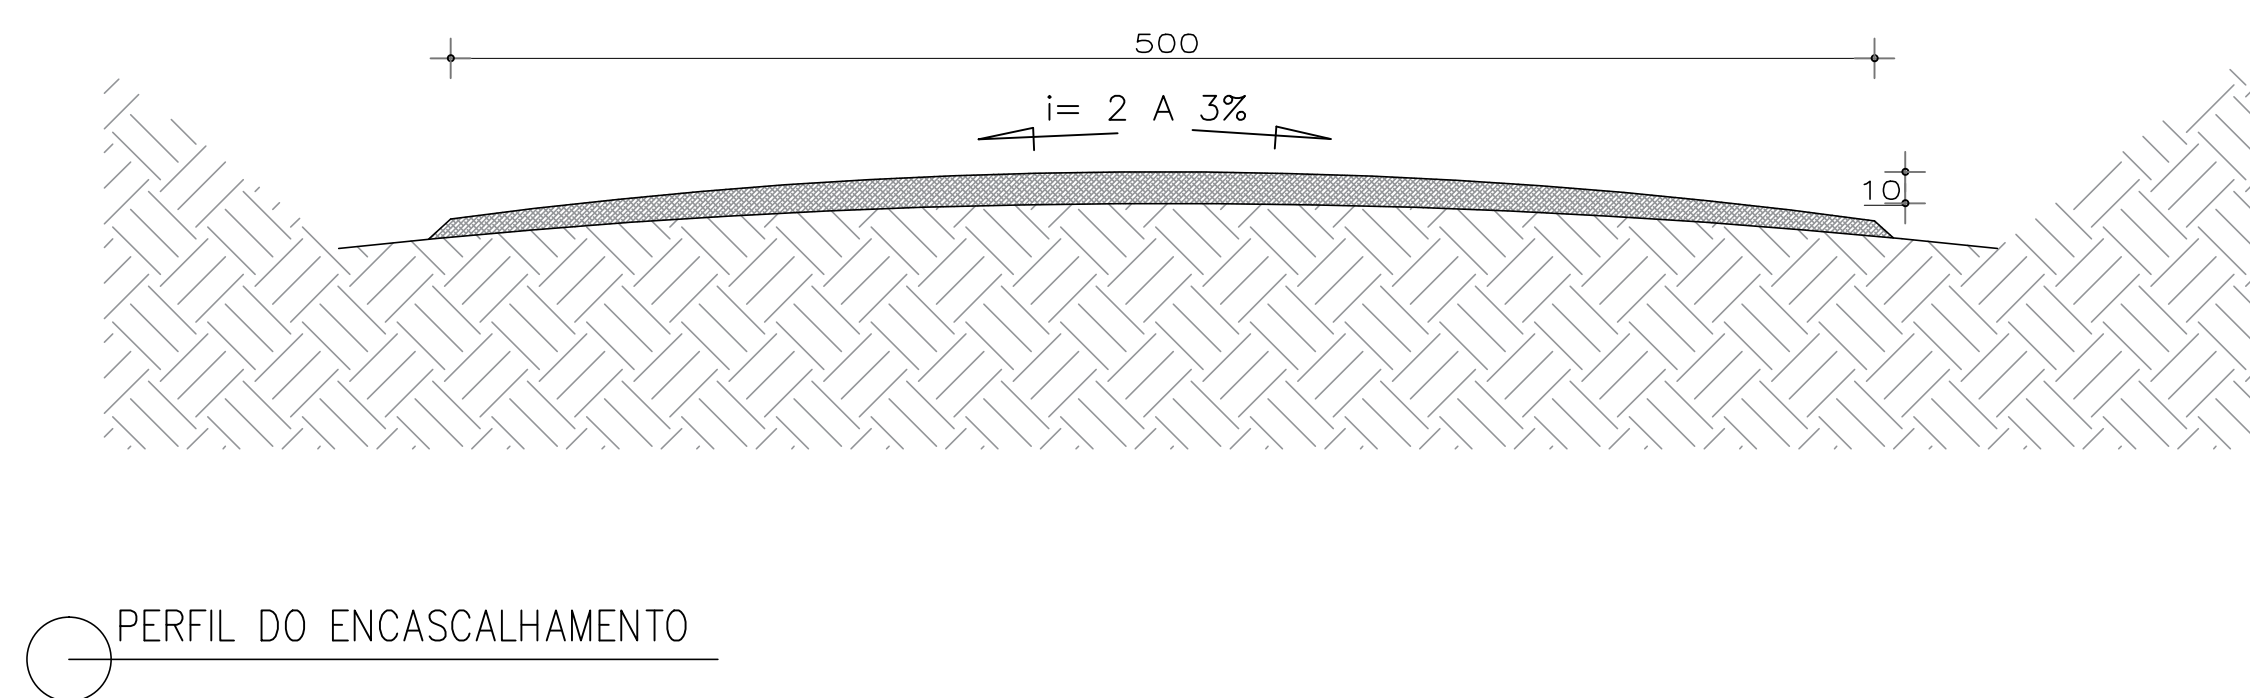

		PROPRIETÁRIA:
		VICENTE PATRÍCIO DE SOUZA JUNIOR Prefeito Municipal Município de São Miguel do Anta/MG
TÍTULO: OBRA DE ENCASCALHAMENTO DE TRECHOS DE ESTRADAS VICINAIS, ZONA RURAL, SÃO MIGUEL DO ANTA/MG		RESPONSÁVEL TÉCNICA:
ROGER LEONI SENA MARTINS Engenheiro Civil - CREA 255.645 MG		
OBJETIVO: EXECUÇÃO DE OBRAS DE ENCASCALHAMENTO EM ESTRADA VICINAIS		
ENDEREÇO: ESTRADA VICINAIS, ZONA RURAL, SÃO MIGUEL DO ANTA/MG		
USO: PÚBLICO	CONTEÚDO: TRECHO 01 - BOM JARDIM E TRECHO 02 - COCAIS	
REVISOR: PRÓPRIO RT	ESCALA: SEM ESCALA	UNID. MEDIDA: INDICADA
OBSERVAÇÕES:		FOLHA: 01 / 03