



CASCALHEIRA ATÉ O TRECHO 05- SAO MIGUEL/ERVALIA 2 - 0,95 KM DE DISTANCIA



TRECHO 05 - SAO MIGUEL/ERVALIA 2 - 2,3 KM DE EXTENSÃO X 5,00 METROS DE LARGURA

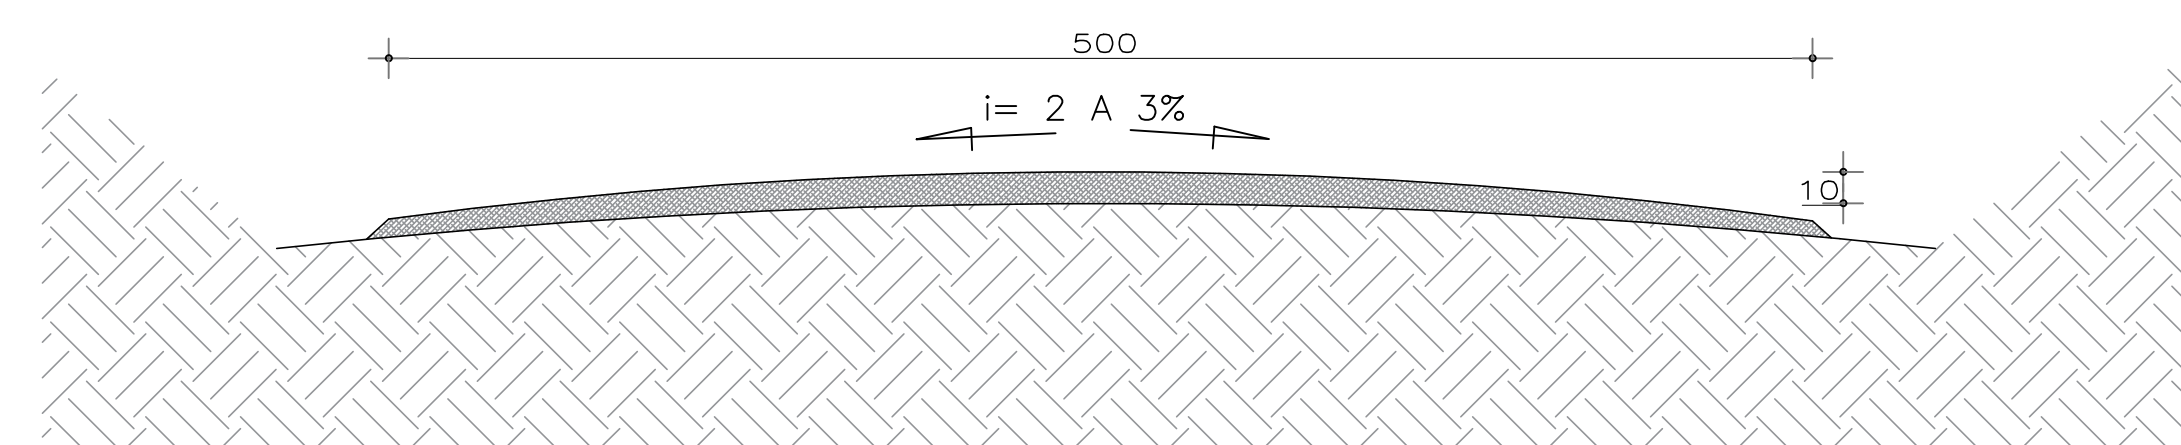

PERFIL DO ENCASCALHAMENTO

		PROPRIETARIO:
		VICENTE PATRÍCIO DE SOUZA JUNIOR Prefeito Municipal Município de São Miguel do Anta/MG
TÍTULO: OBRA DE ENCASCALHAMENTO DE TRECHOS DE ESTRADAS VICINAIS, ZONA RURAL, SÃO MIGUEL DO ANTA/MG		RESPONSÁVEL TÉCNICO(A):
OBJETIVO: EXECUÇÃO DE OBRAS DE ENCASCALHAMENTO EM ESTRADA VICINAIS		ROGER LEONI SENA MARTINS Engenheiro Civil - CREA 255.645 MG
ENDEREÇO: ESTRADA VICINAIS, ZONA RURAL, SÃO MIGUEL DO ANTA/MG		
USO:	CONTEÚDO:	
PÚBLICO	TRECHO 05 - SÃO MIGUEL/ERVALIA 2	
REVISOR:	ESCALA:	UNID. MEDIDA:
PRÓPRIO RT	SEM ESCALA	INDICADA
OBSERVAÇÕES:		FOLHA: 03
		03