


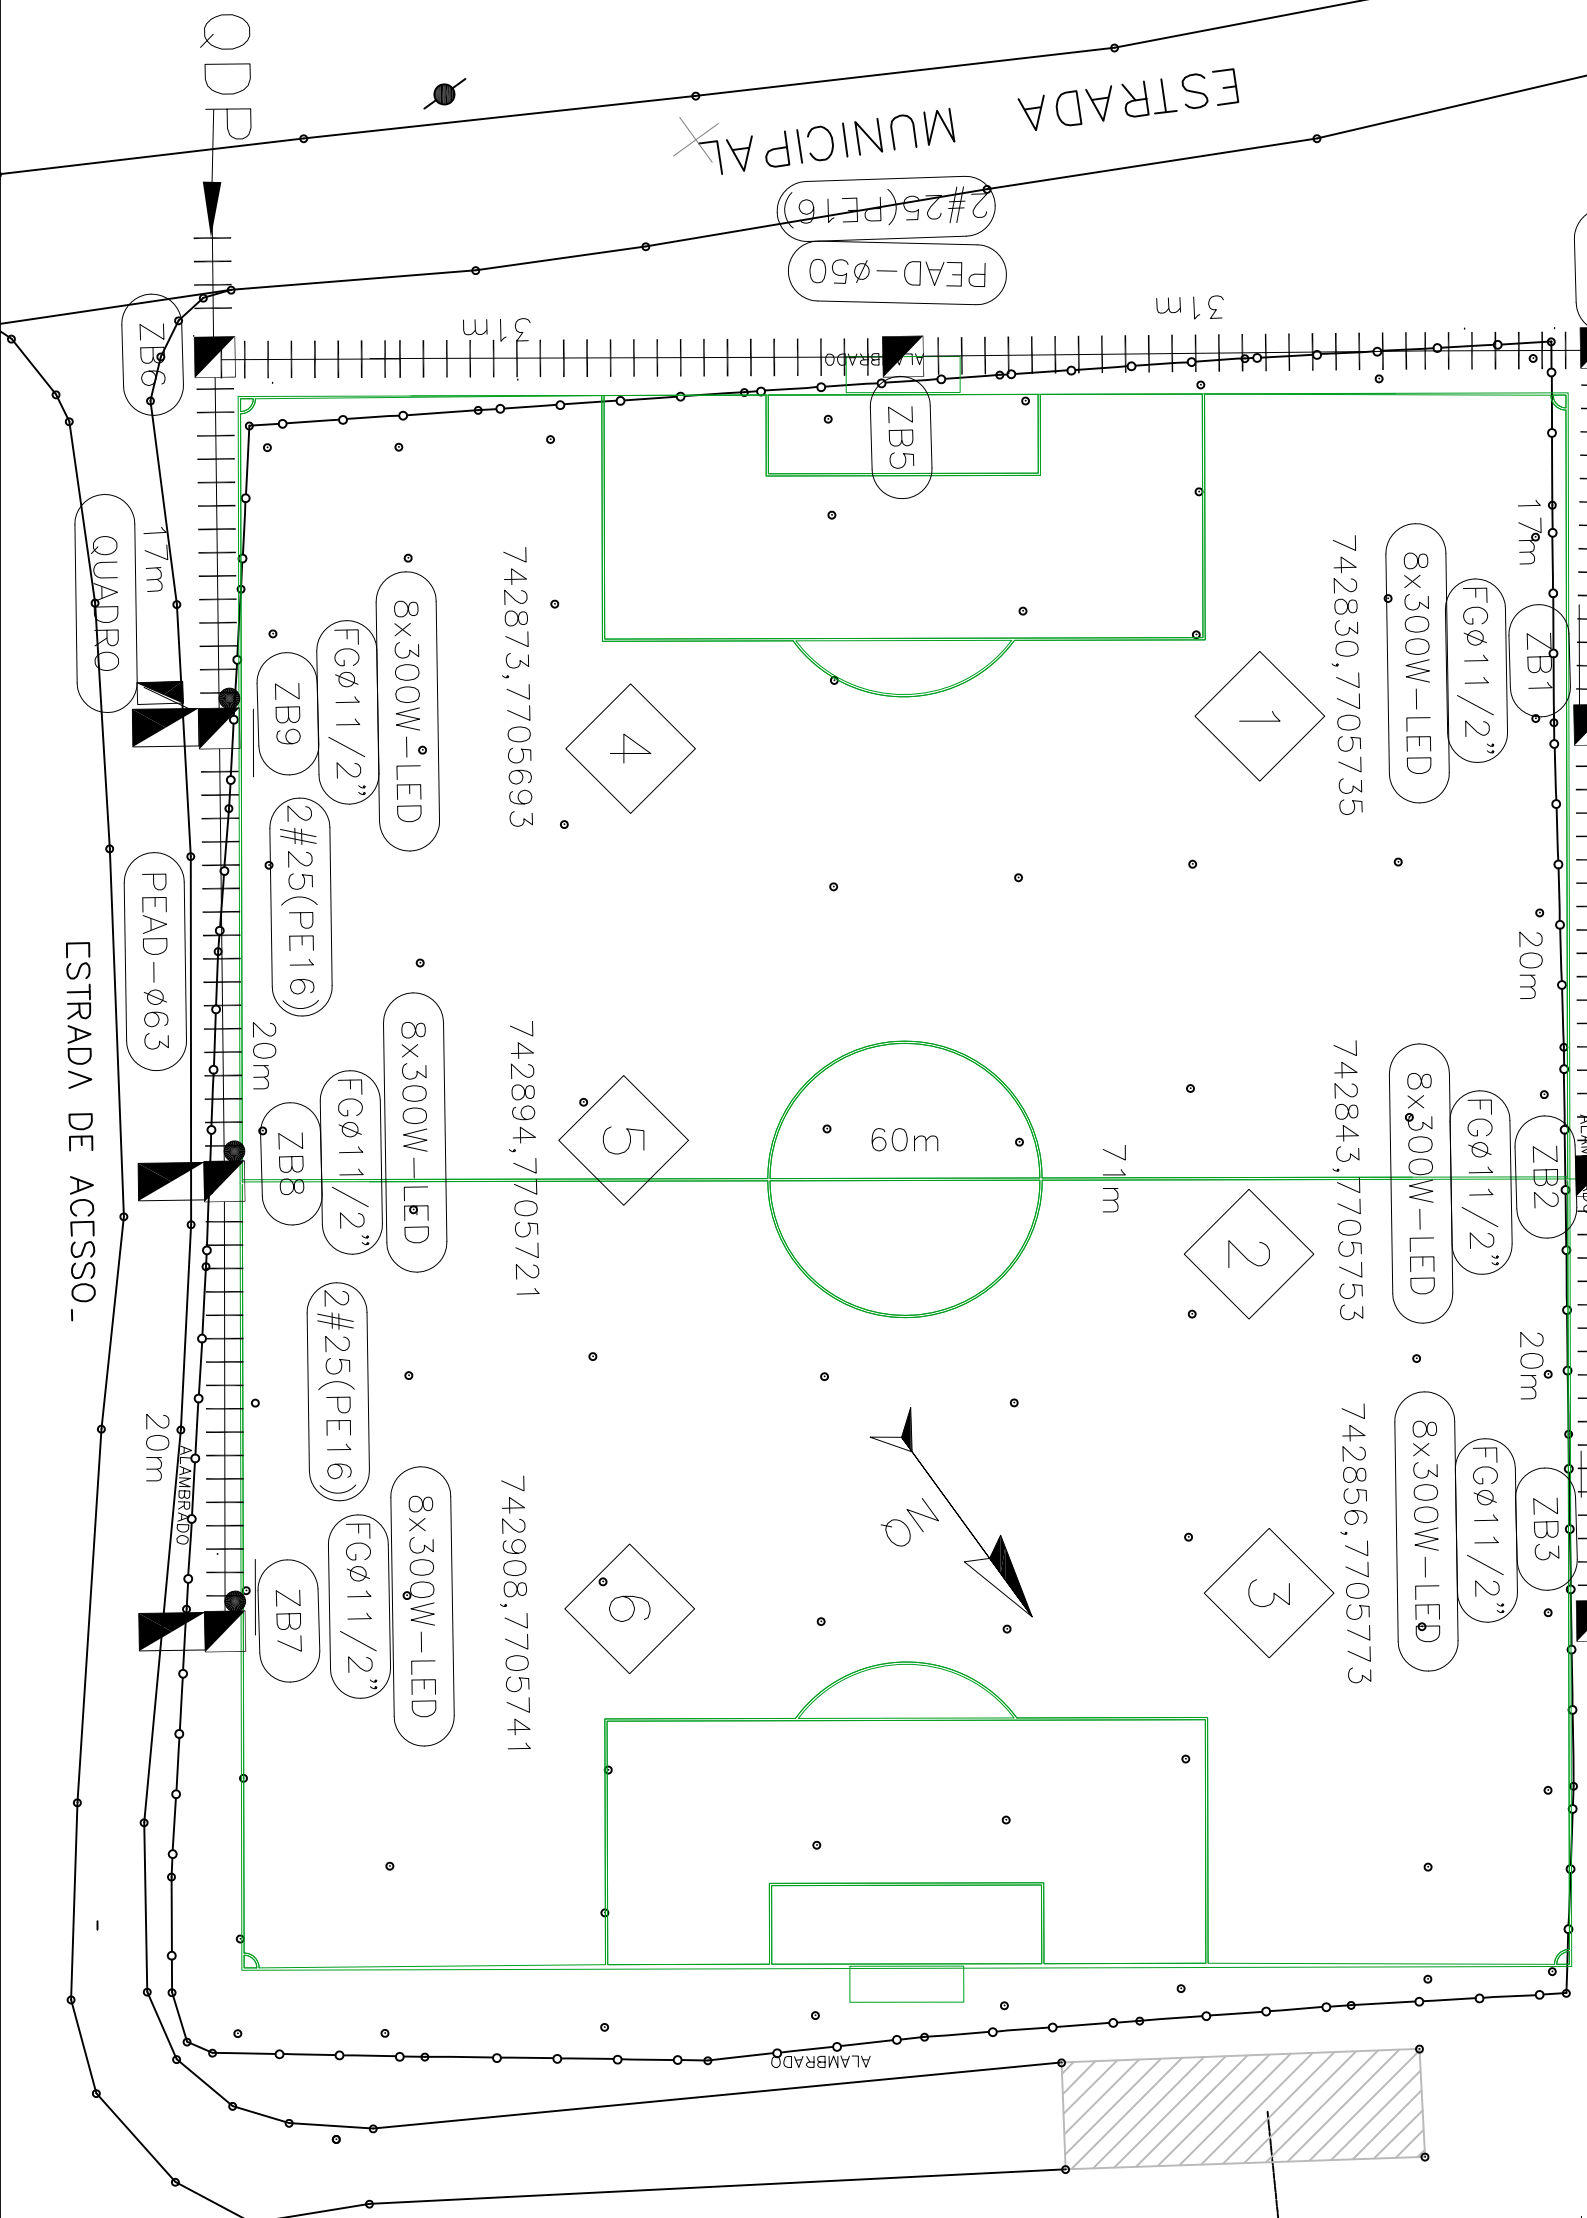

PREFEITURA MUNICIPAL DE SÃO MIGUEL DO ANTA
 INSTALAÇÃO DE ILUMINAÇÃO ESPORTIVA EM CAMPO
 DE FUTEBOL
 COMUNIDADE DOS PINGOS

LEGENDA	
	Condutor cobre flexível 1kV 25mm² - Condutor proteção 16 mm²
	Caixa de passagem subterrânea tipo ZB.
	Padrão de entrada e medição de energia existente.
	Eletroduto de Aço Galvanizado a fogo 1 1/2" poliegadas.
	Poste de concreto Duplo té 12 metros resistência 600 daNs
	Caixa de passagem
	Poste DT 12-600.
	Projektor LED 300W/ Índice de proteção IP66 - ver especificação
	Rede de duto PEAD corrugado 2" (50mm) subterraneo
	Quadro de proteção e comando



DISTRIBUIÇÃO AUTOMÁTICA DE CÓPIAS

DISTR.																				
QTDE/TIPO																				
ORGÃO																				

PROJ. Nº	
DATA	
FEITO	
VISTO	
APROV.	

ALTEAÇÕES					
DATA					
FEITO					
VISTO					
APROV.					

NOTAS:
 CAMPO DE FUTEBOL - COMUNIDADE DOS PINGOS - MUNICIPIO DE SÃO MIGUEL DO ANTA
 ATENDER AOS REQUISITOS DE SEGURANÇA QUE DISPOE A NORMA REGULAMENTADORA N.º 10 - SEGURANÇA EM INSTALAÇÕES E SERVIÇOS EM ELETRICIDADE (NR-10);
 A CONTRATADA DEVE ASSEGURAR QUE QUALQUER PESSOA QUE, PARA ELA OU EM NOME DELA, REALIZE TAREFAS QUE POSSAM CAUSAR DANOS SIGNIFICATIVOS À SEGURANÇA E SAÚDE, DEVE ESTAR CONSCIENTE DA IMPORTÂNCIA DA POLÍTICA DE MEIO AMBIENTE, SAÚDE E SEGURANÇA.
 TODAS AS PARTES METÁLICAS E ELETROFERRAGENS DEVEM SER SOLIDARIAMENTE ATERRADAS;
 VER EM DETALHES OS PROCEDIMENTOS DE ENCASTAMENTO DOS POSTES DE CONCRETO 12-600 DâNS, PARA LICAMENTO E INSTALAÇÃO DEVE-SE OBSERVAR OS DISPOSTOS NO PLANO DE CARGA E CAPACIDADE DE EQUIPAMENTOS PARA REALIZAÇÃO DAS TAREFAS.

PROJETA
 Emerson Pereira Araújo
 Engenheiro Eletricista
 CREA-MG:151073/D

PROPRIETÁRIO/ PREFEITURA MUNICIPAL DE SÃO MIGUEL DO ANTA
 CONTRATANTE: 18133.926/0001-10
 PROJETO DE INSTALAÇÃO DE ILUMINAÇÃO ESPORTIVA COM
 PROJETORES DIRECIONAIS DE TECNOLOGIA LED, POSTE DE CONCRETO
 TIPO DUPLD Té 12-600 dâNS - COMUNIDADE DOS PINGOS
 SÃO MIGUEL DO ANTA - MG

Escala:
 INDICADA
 No. de obra:
 No. do projeto:
 Folha:
 01/03
 ARQ: