


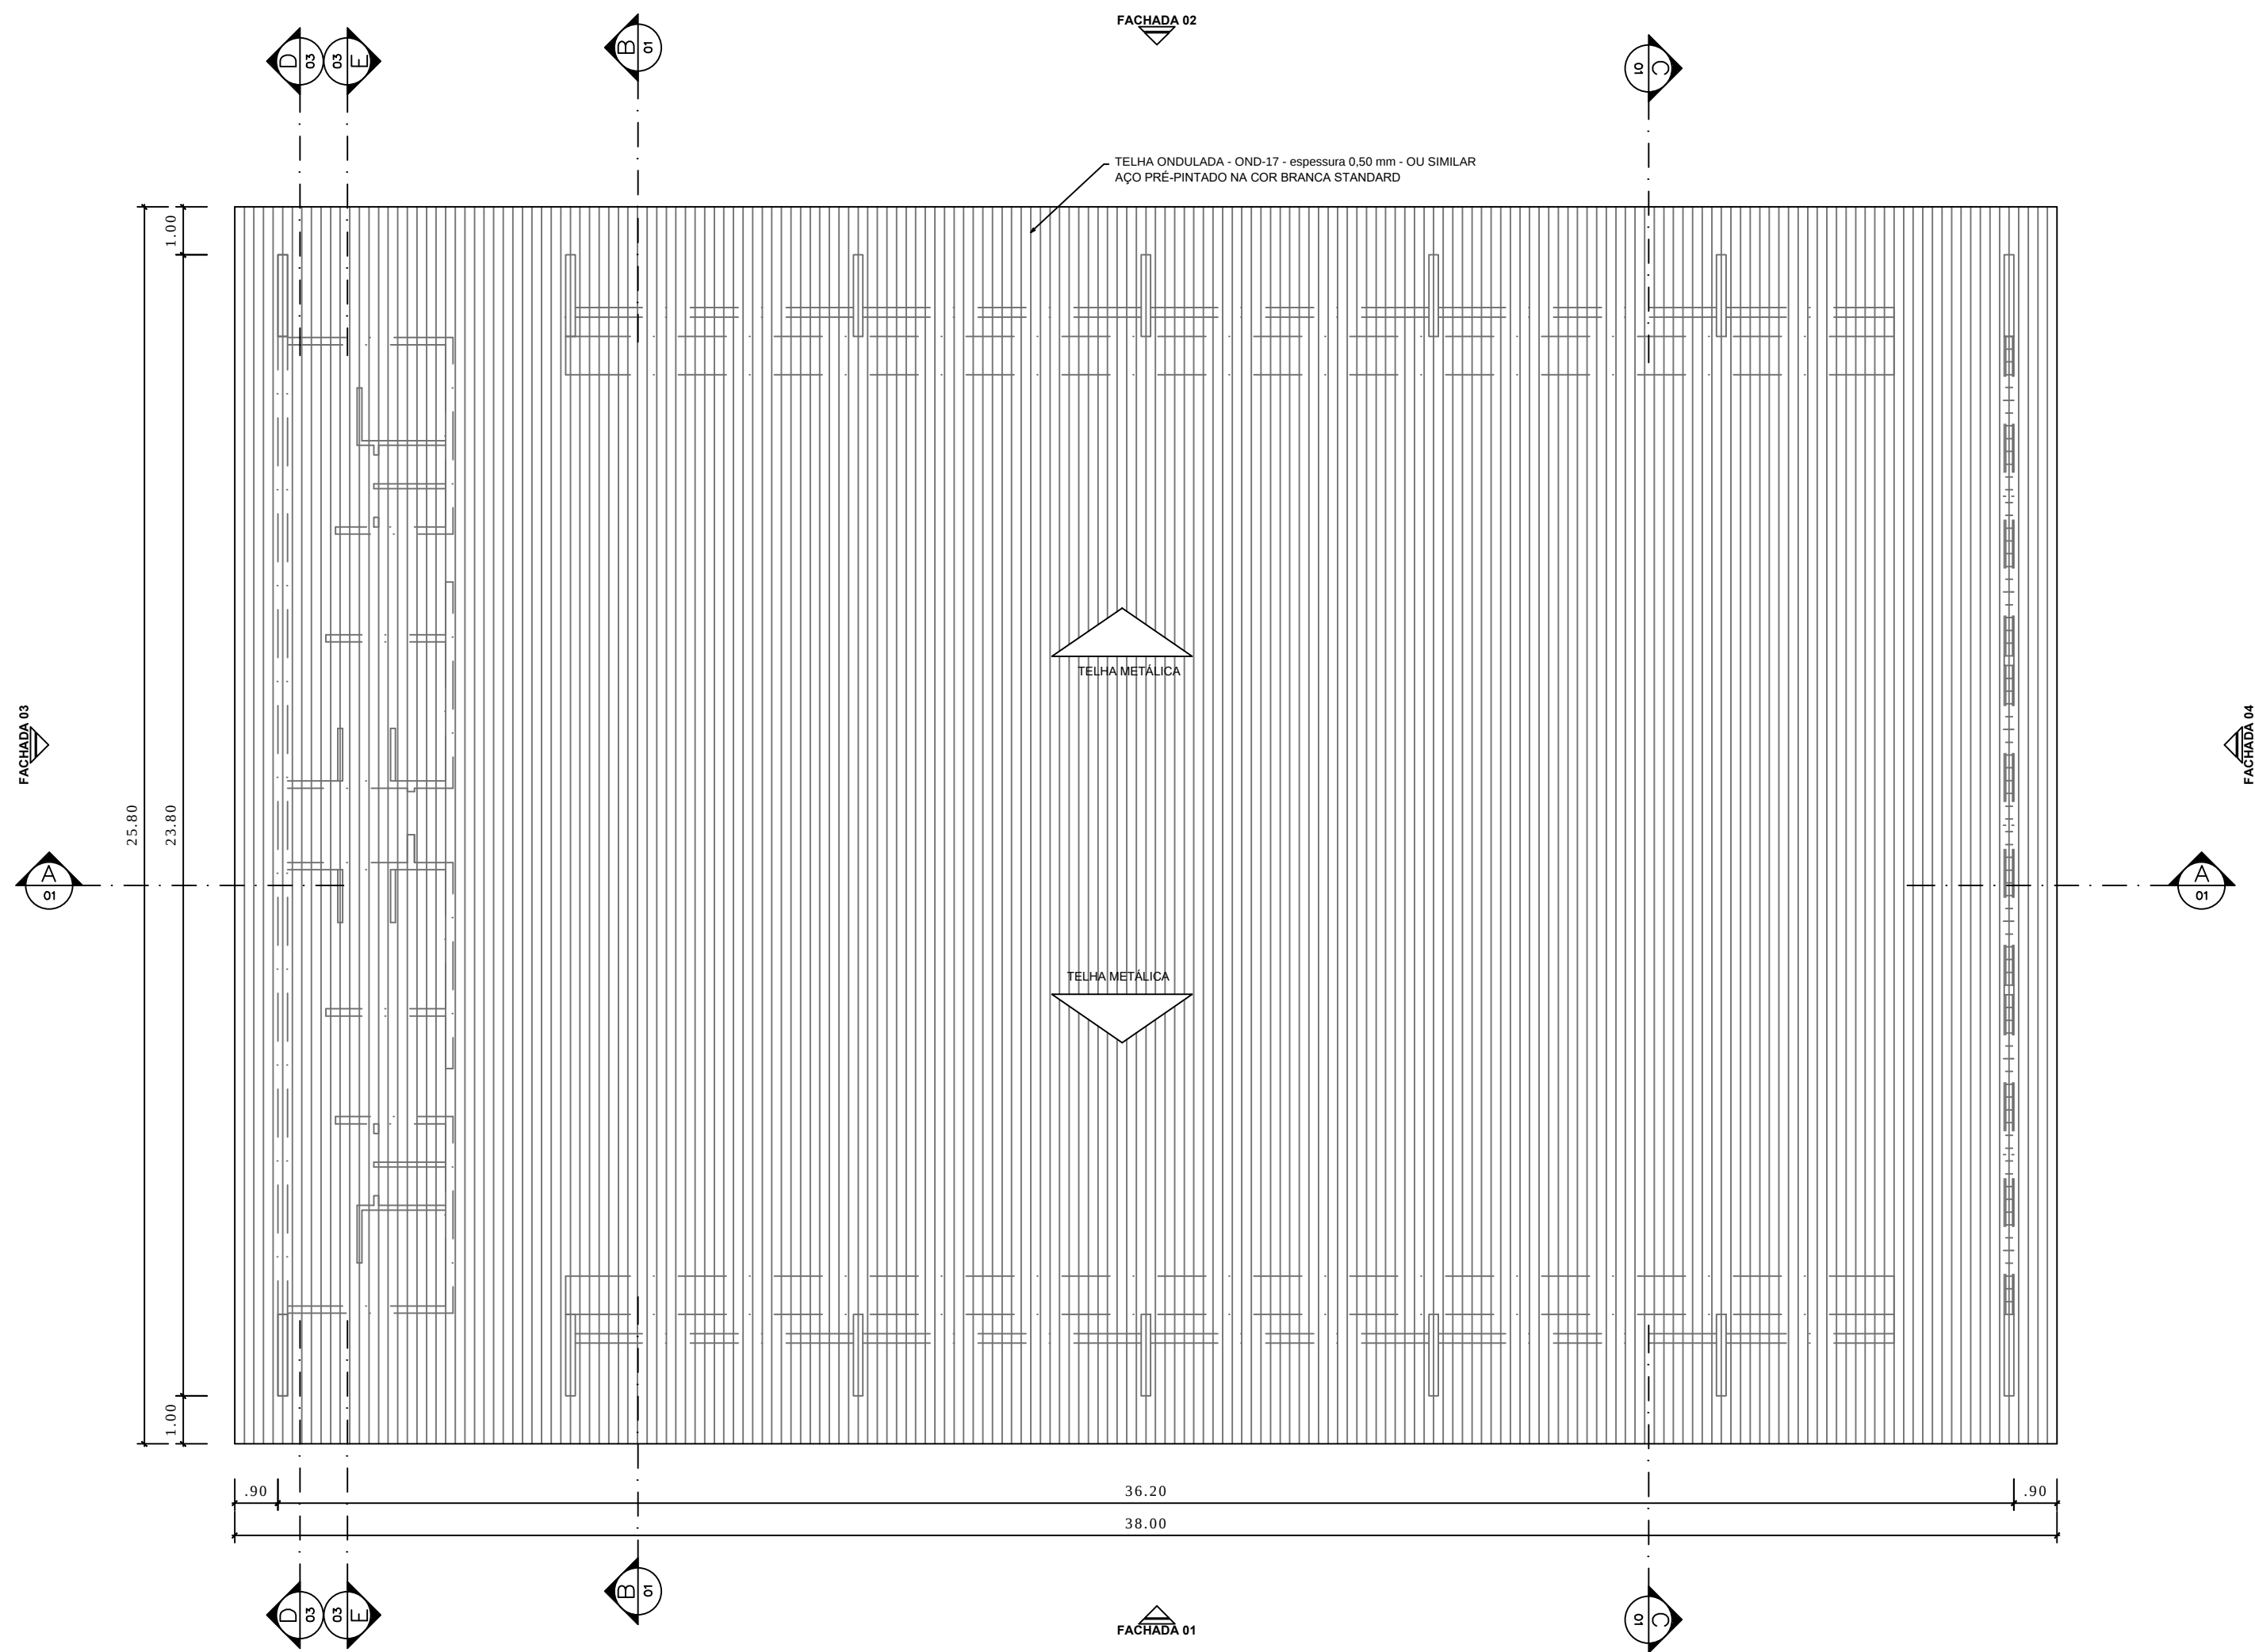
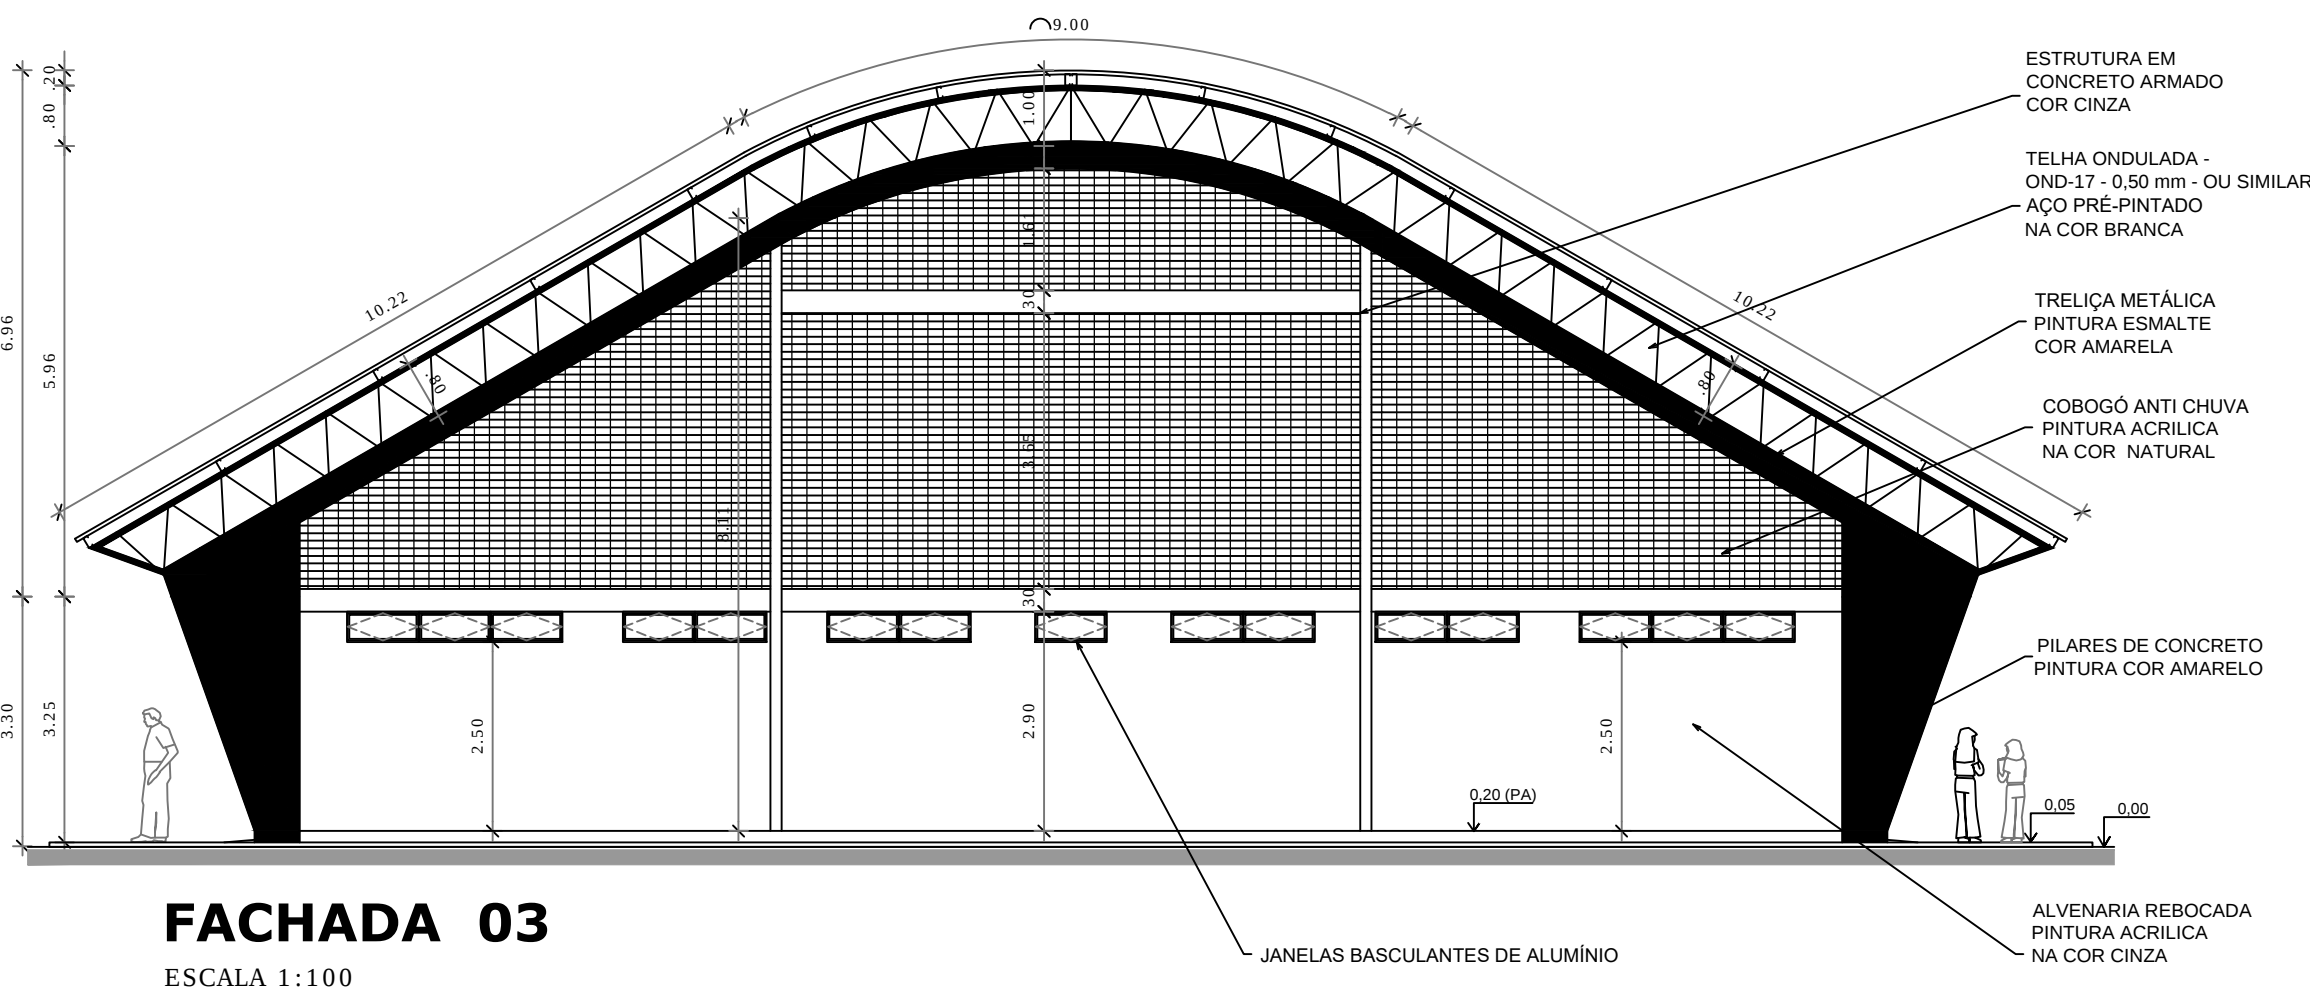
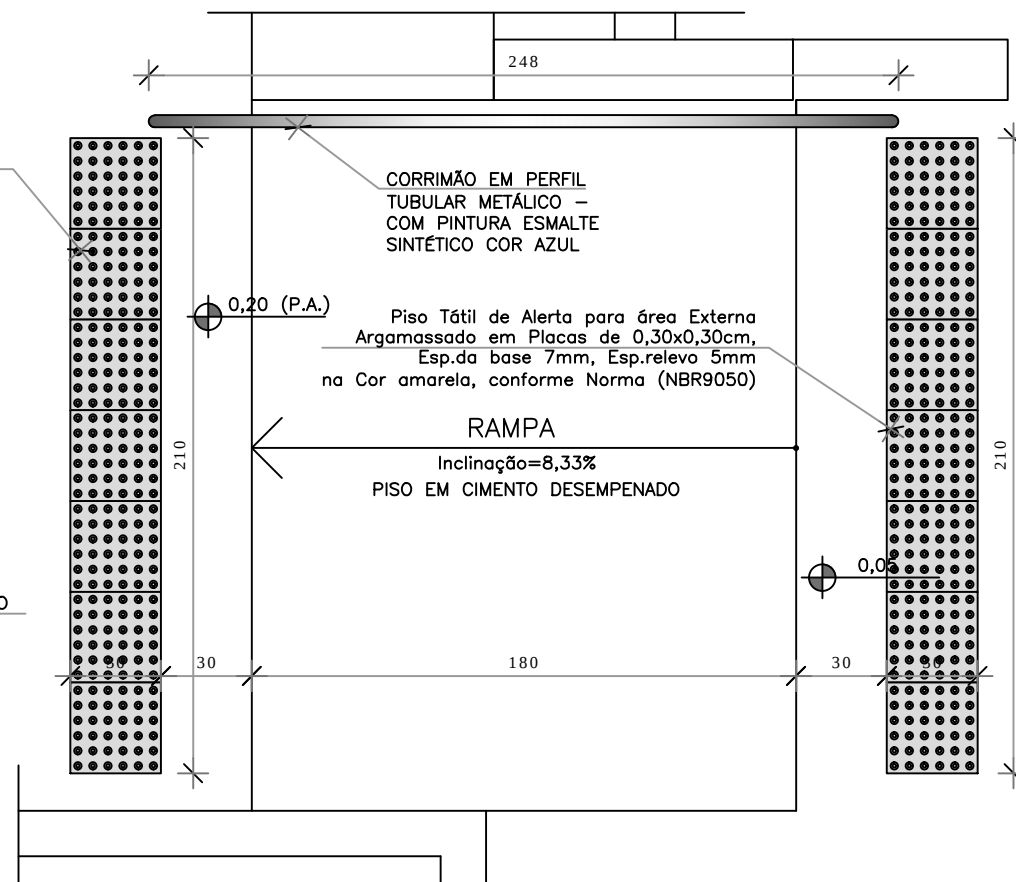


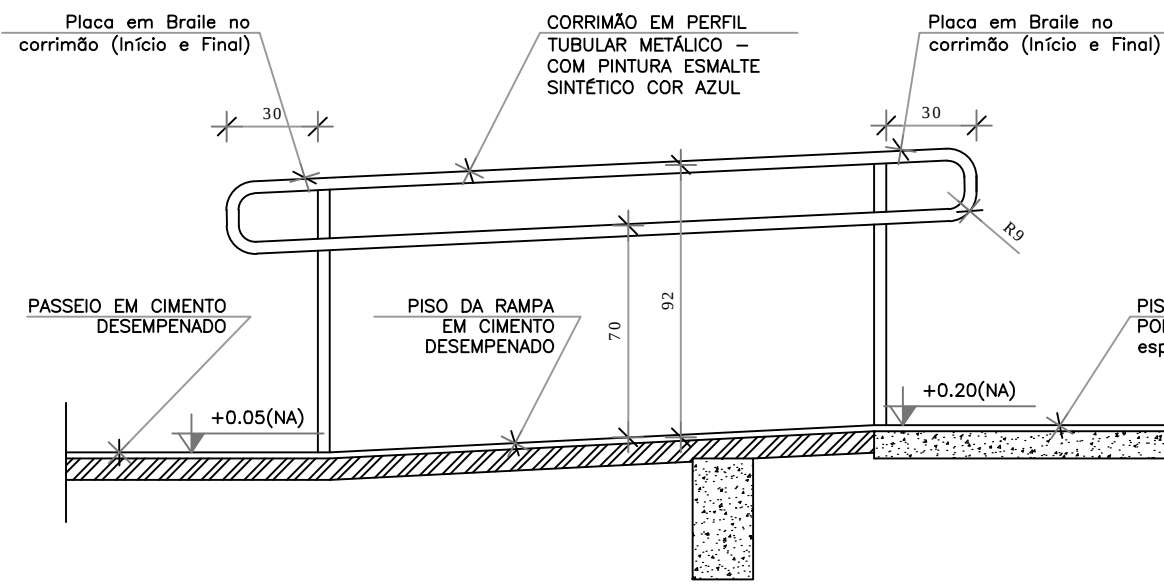


PLANTA DE COBERTURA
ESCALA 1:125

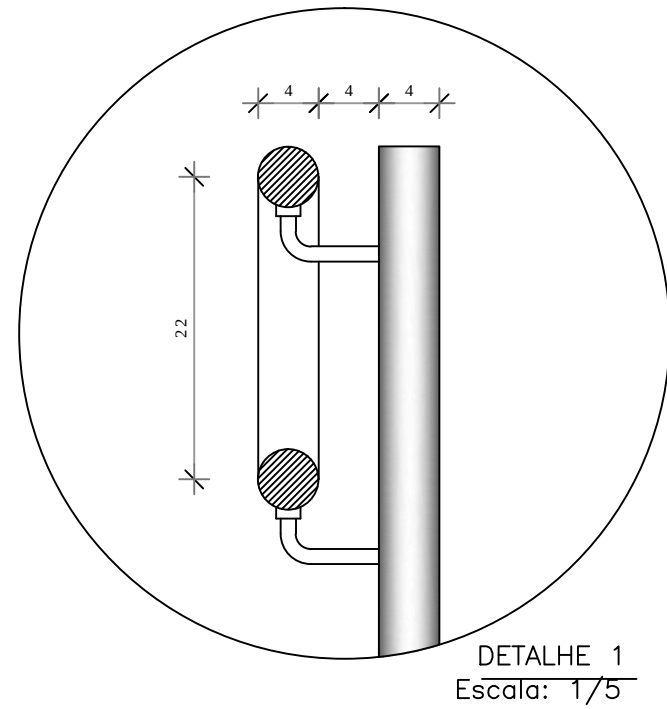


FACHADA 03
ESCALA 1:100

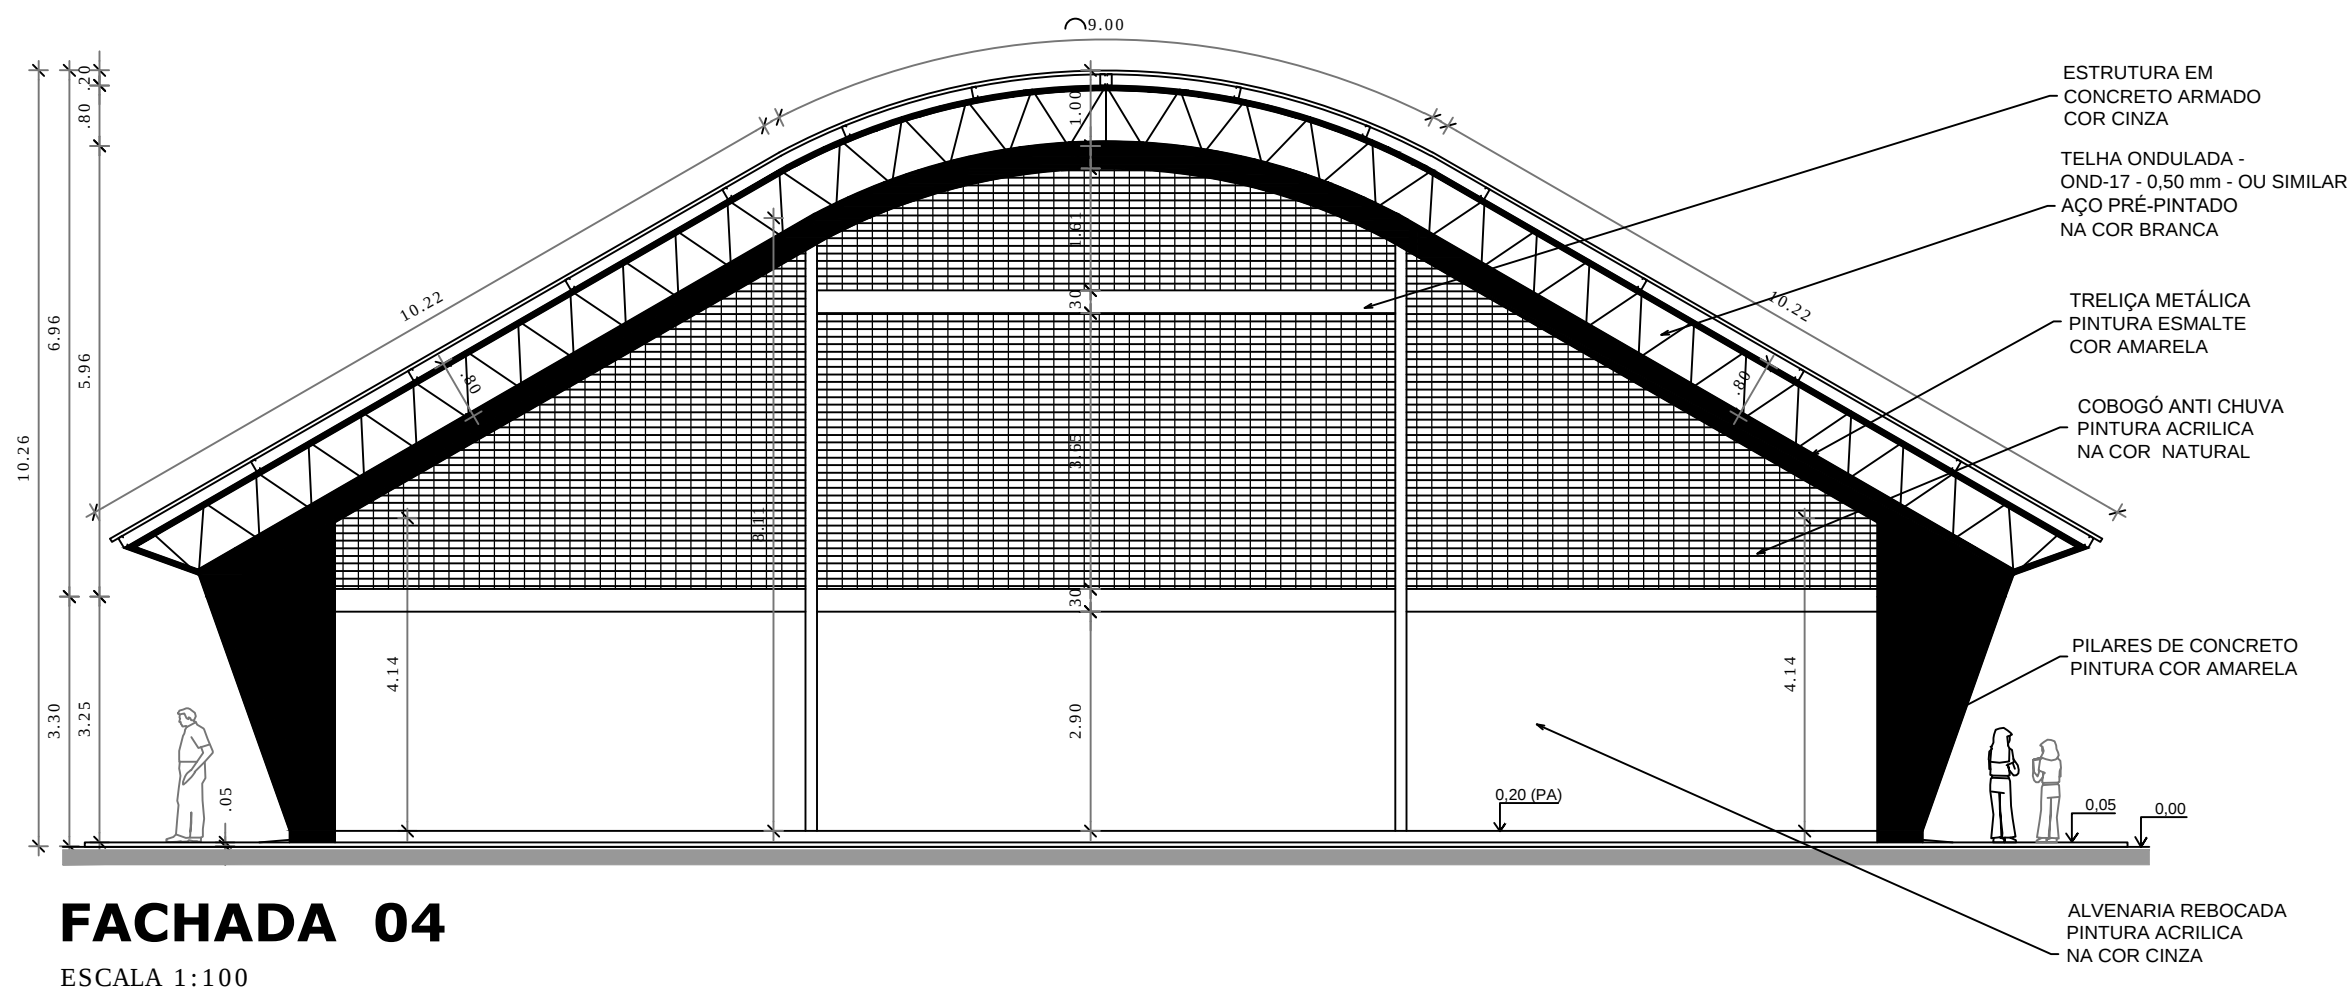

FACHADA 04
ESCALA 1:100

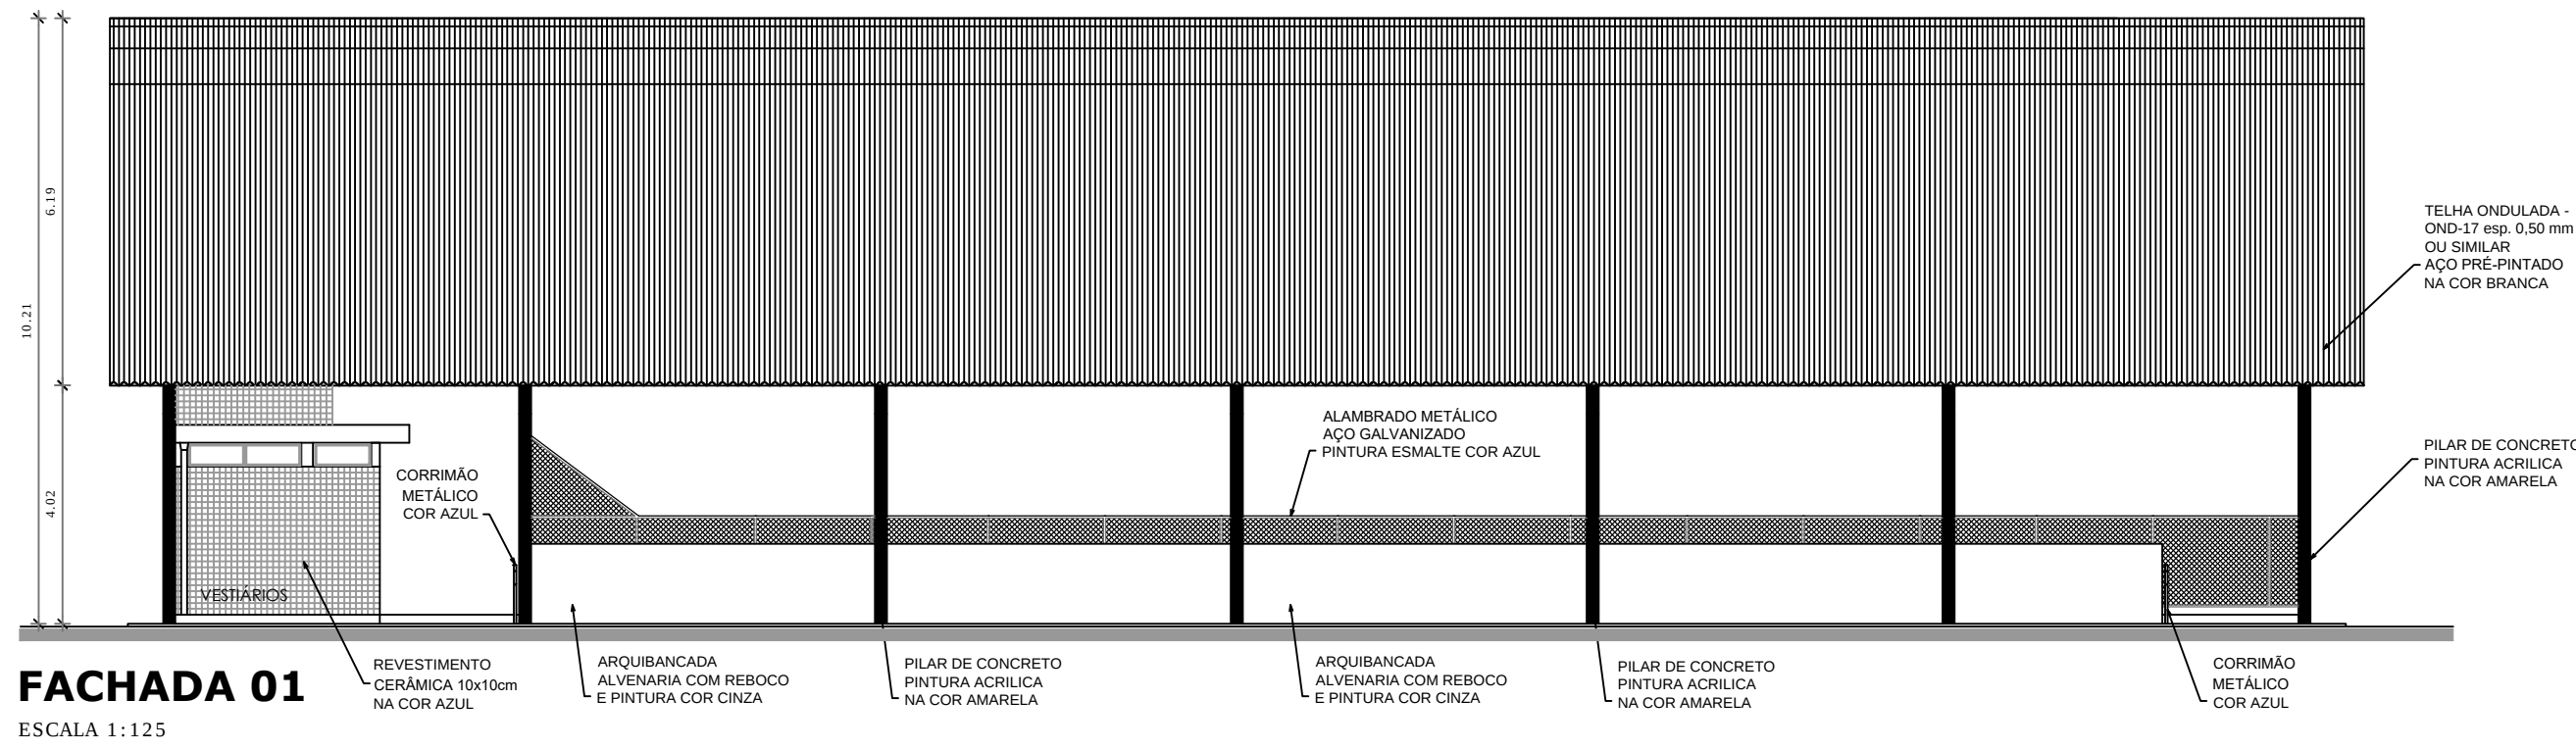

FACHADA 01
ESCALA 1:125

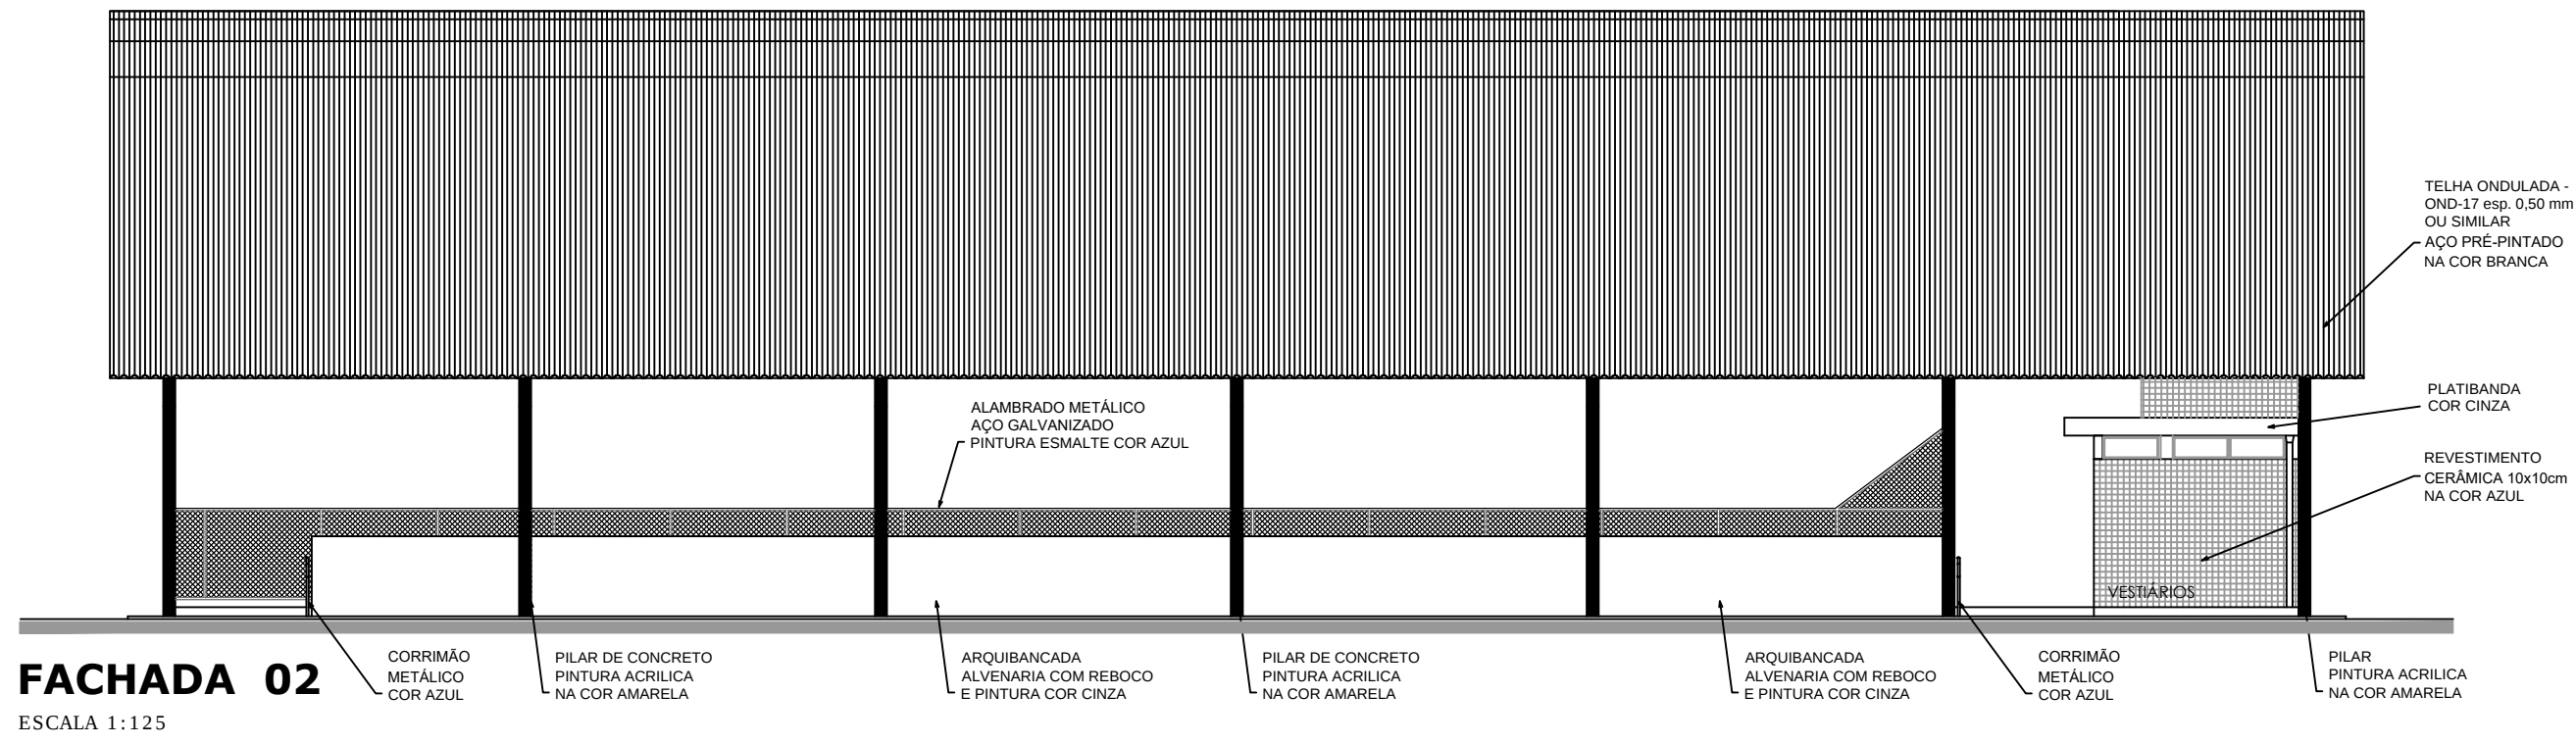

FACHADA 02
ESCALA 1:125

FNDE *Fundo Nacional de Desenvolvimento da Educação*

MINISTÉRIO DA EDUCAÇÃO

PROJETO PADRÃO - FNDE

MUNICÍPIO — UF: SÃO MIGUEL DO ANTA/MG
PROPRIETÁRIO: PREFEITURA MUNICIPAL DE SÃO MIGUEL DO ANTA/MG
ENDEREÇO: AVENIDA OVIDIO FERRAZ, SN, CENTRO, SÃO MIGUEL DO ANTA/MG

PROPRIETÁRIO: PREFEITURA MUNICIPAL DE SÃO MIGUEL DO ANTA/MG

RESP. TÉCNICO: MARCO AURELIO FERRAREZI AVELAR — CREA—MG 213217/D

DLFO	CREA
	RA

OBSERVAÇÕES:
EXECUÇÃO DE OBRA REMANESCENTE REFERENTE À CONSTRUÇÃO DE QUADRA ESCOLAR COBERTA COM VESTIÁRIO, LOCALIZADA NO MUNICÍPIO DE SÃO MIGUEL DO ANTA/MG. TRATA-SE DA CONTINUIDADE DOS SERVIÇOS ANTERIORMENTE INICIADOS

QUADRA COBERTA COM VESTIÁRIO PROJETO ARQUITETÔNICO			
COORDENAÇÃO CGEST - Coordenação Geral de Infraestrutura Eduacional	QUADRA COBERTA PLANTA DE COBERTURA E FACHADAS		ARQ
	REVISÃO R.00 R.00 R.00	ESCALA 1/125 DATA EMISSÃO 25/07/2025	
FORMATO A1 (841 X 594)			PRANCHA 02/05