
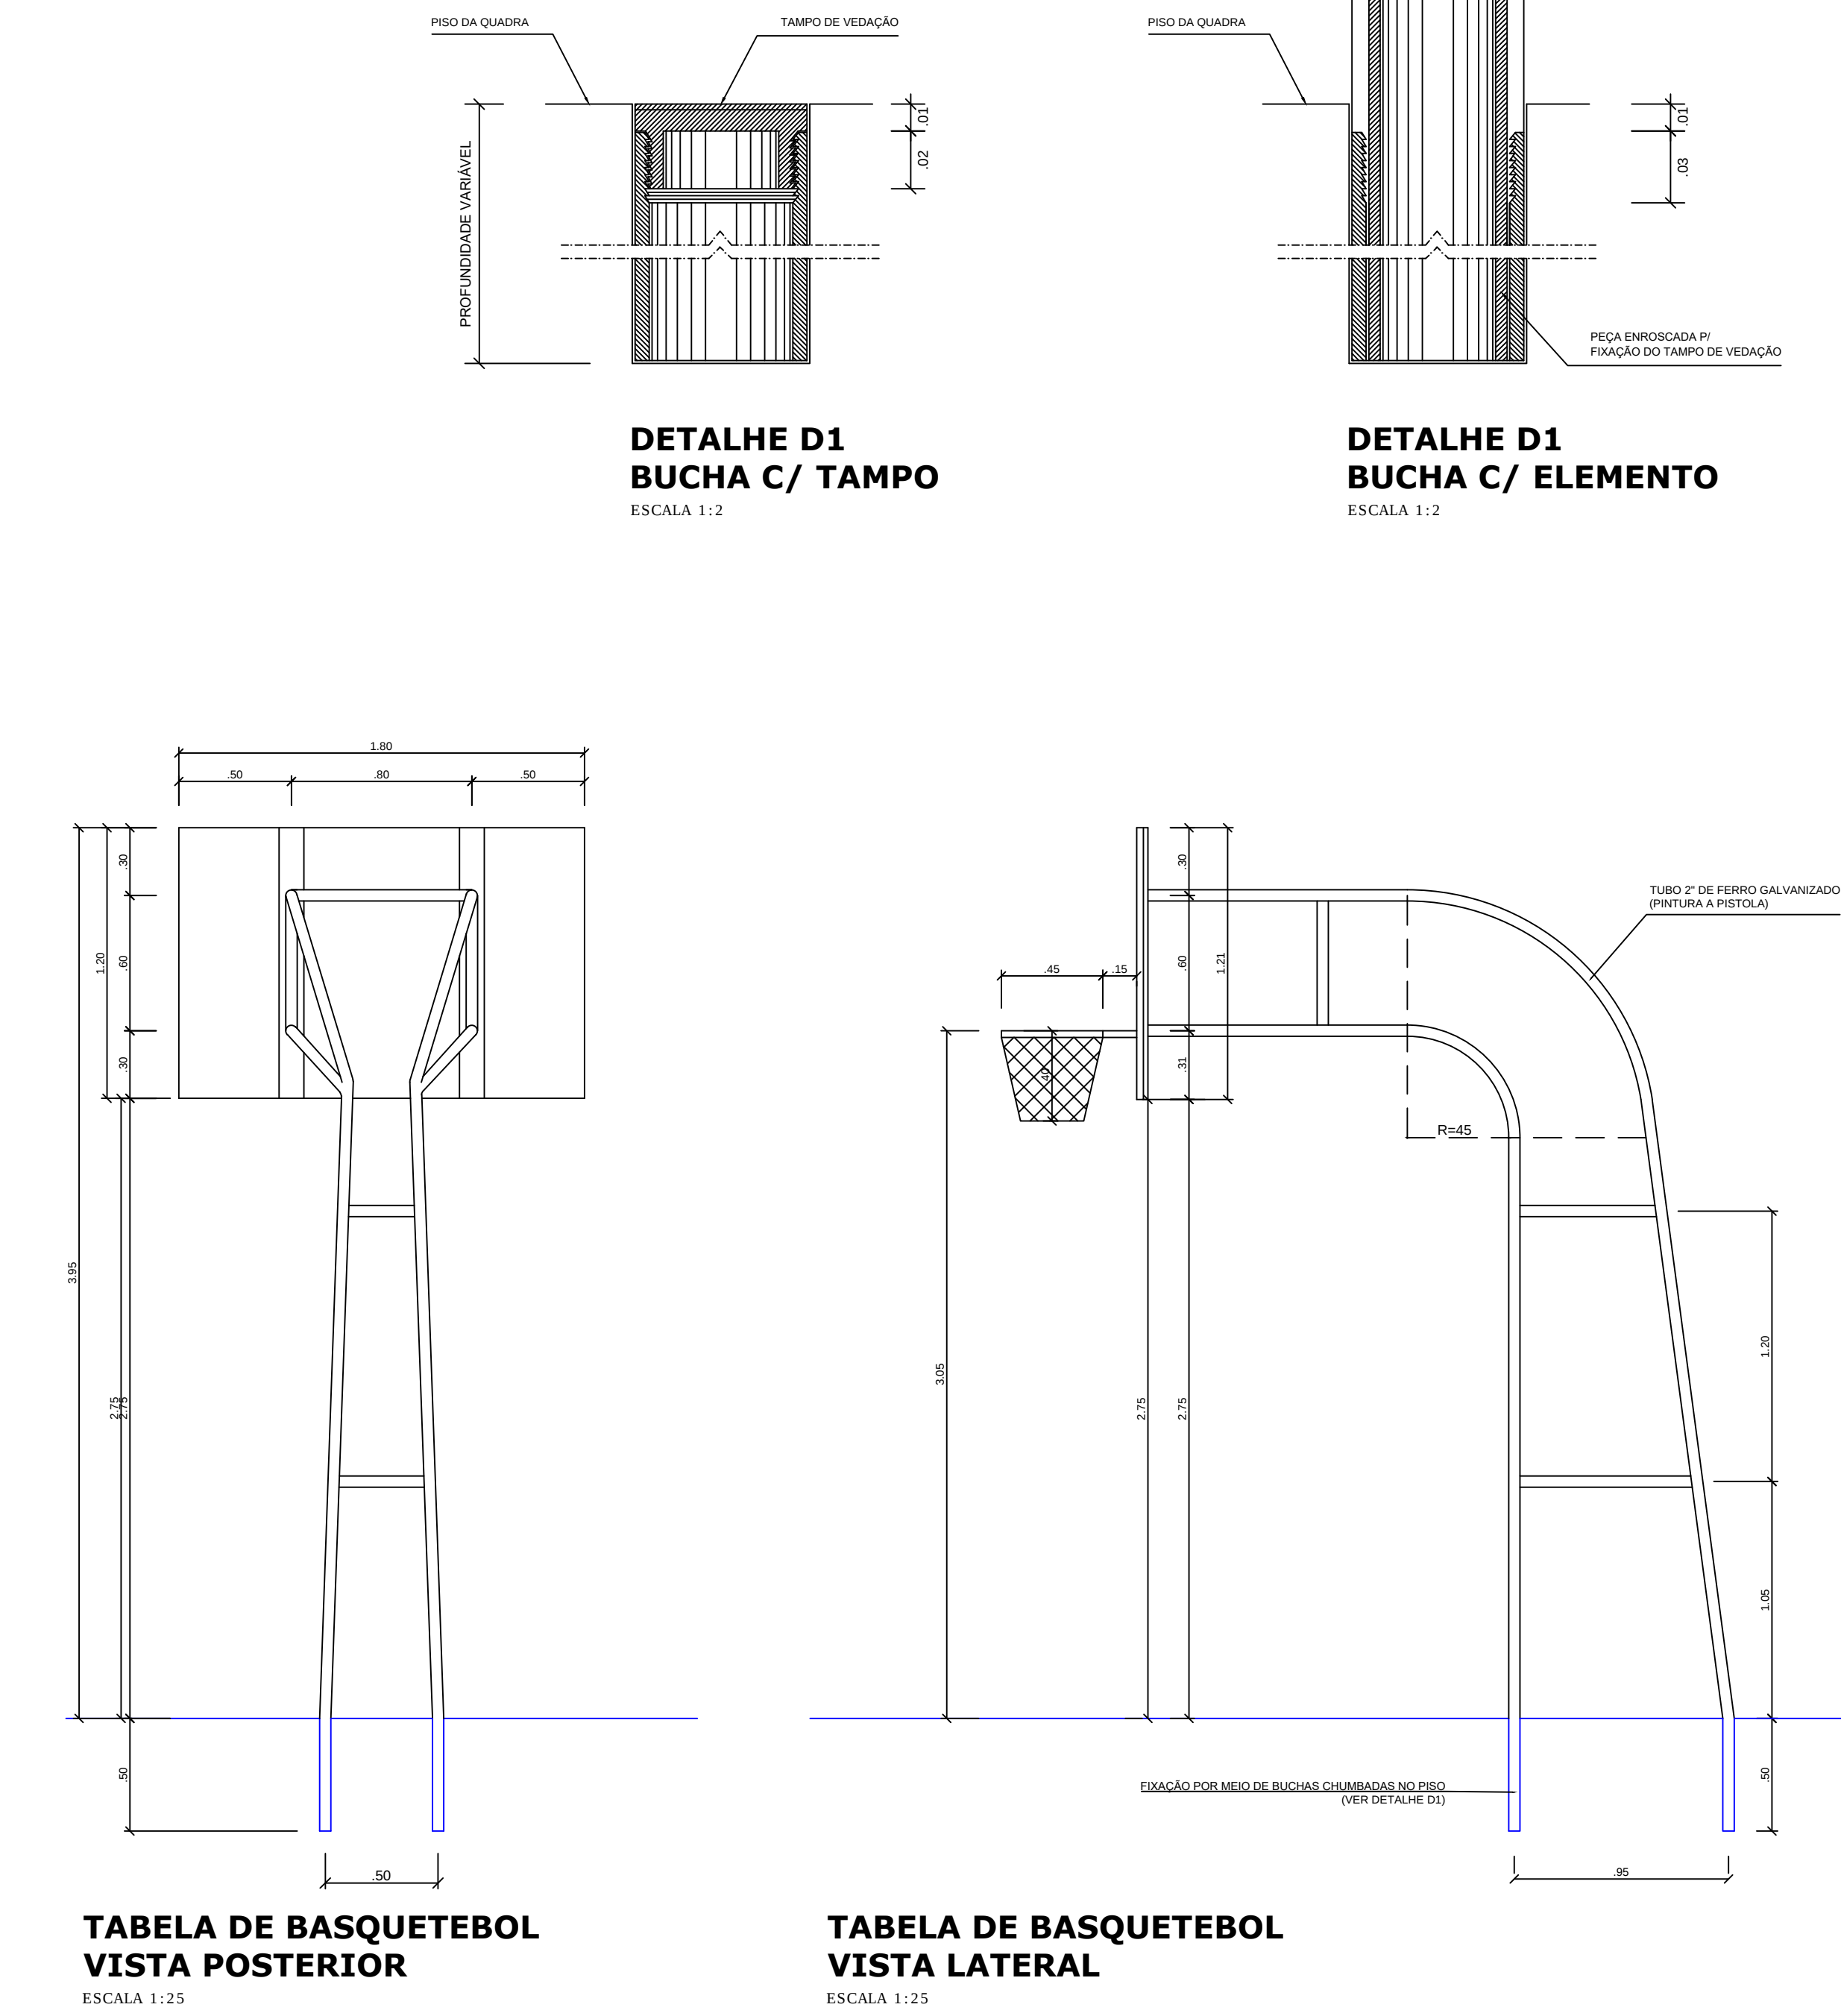
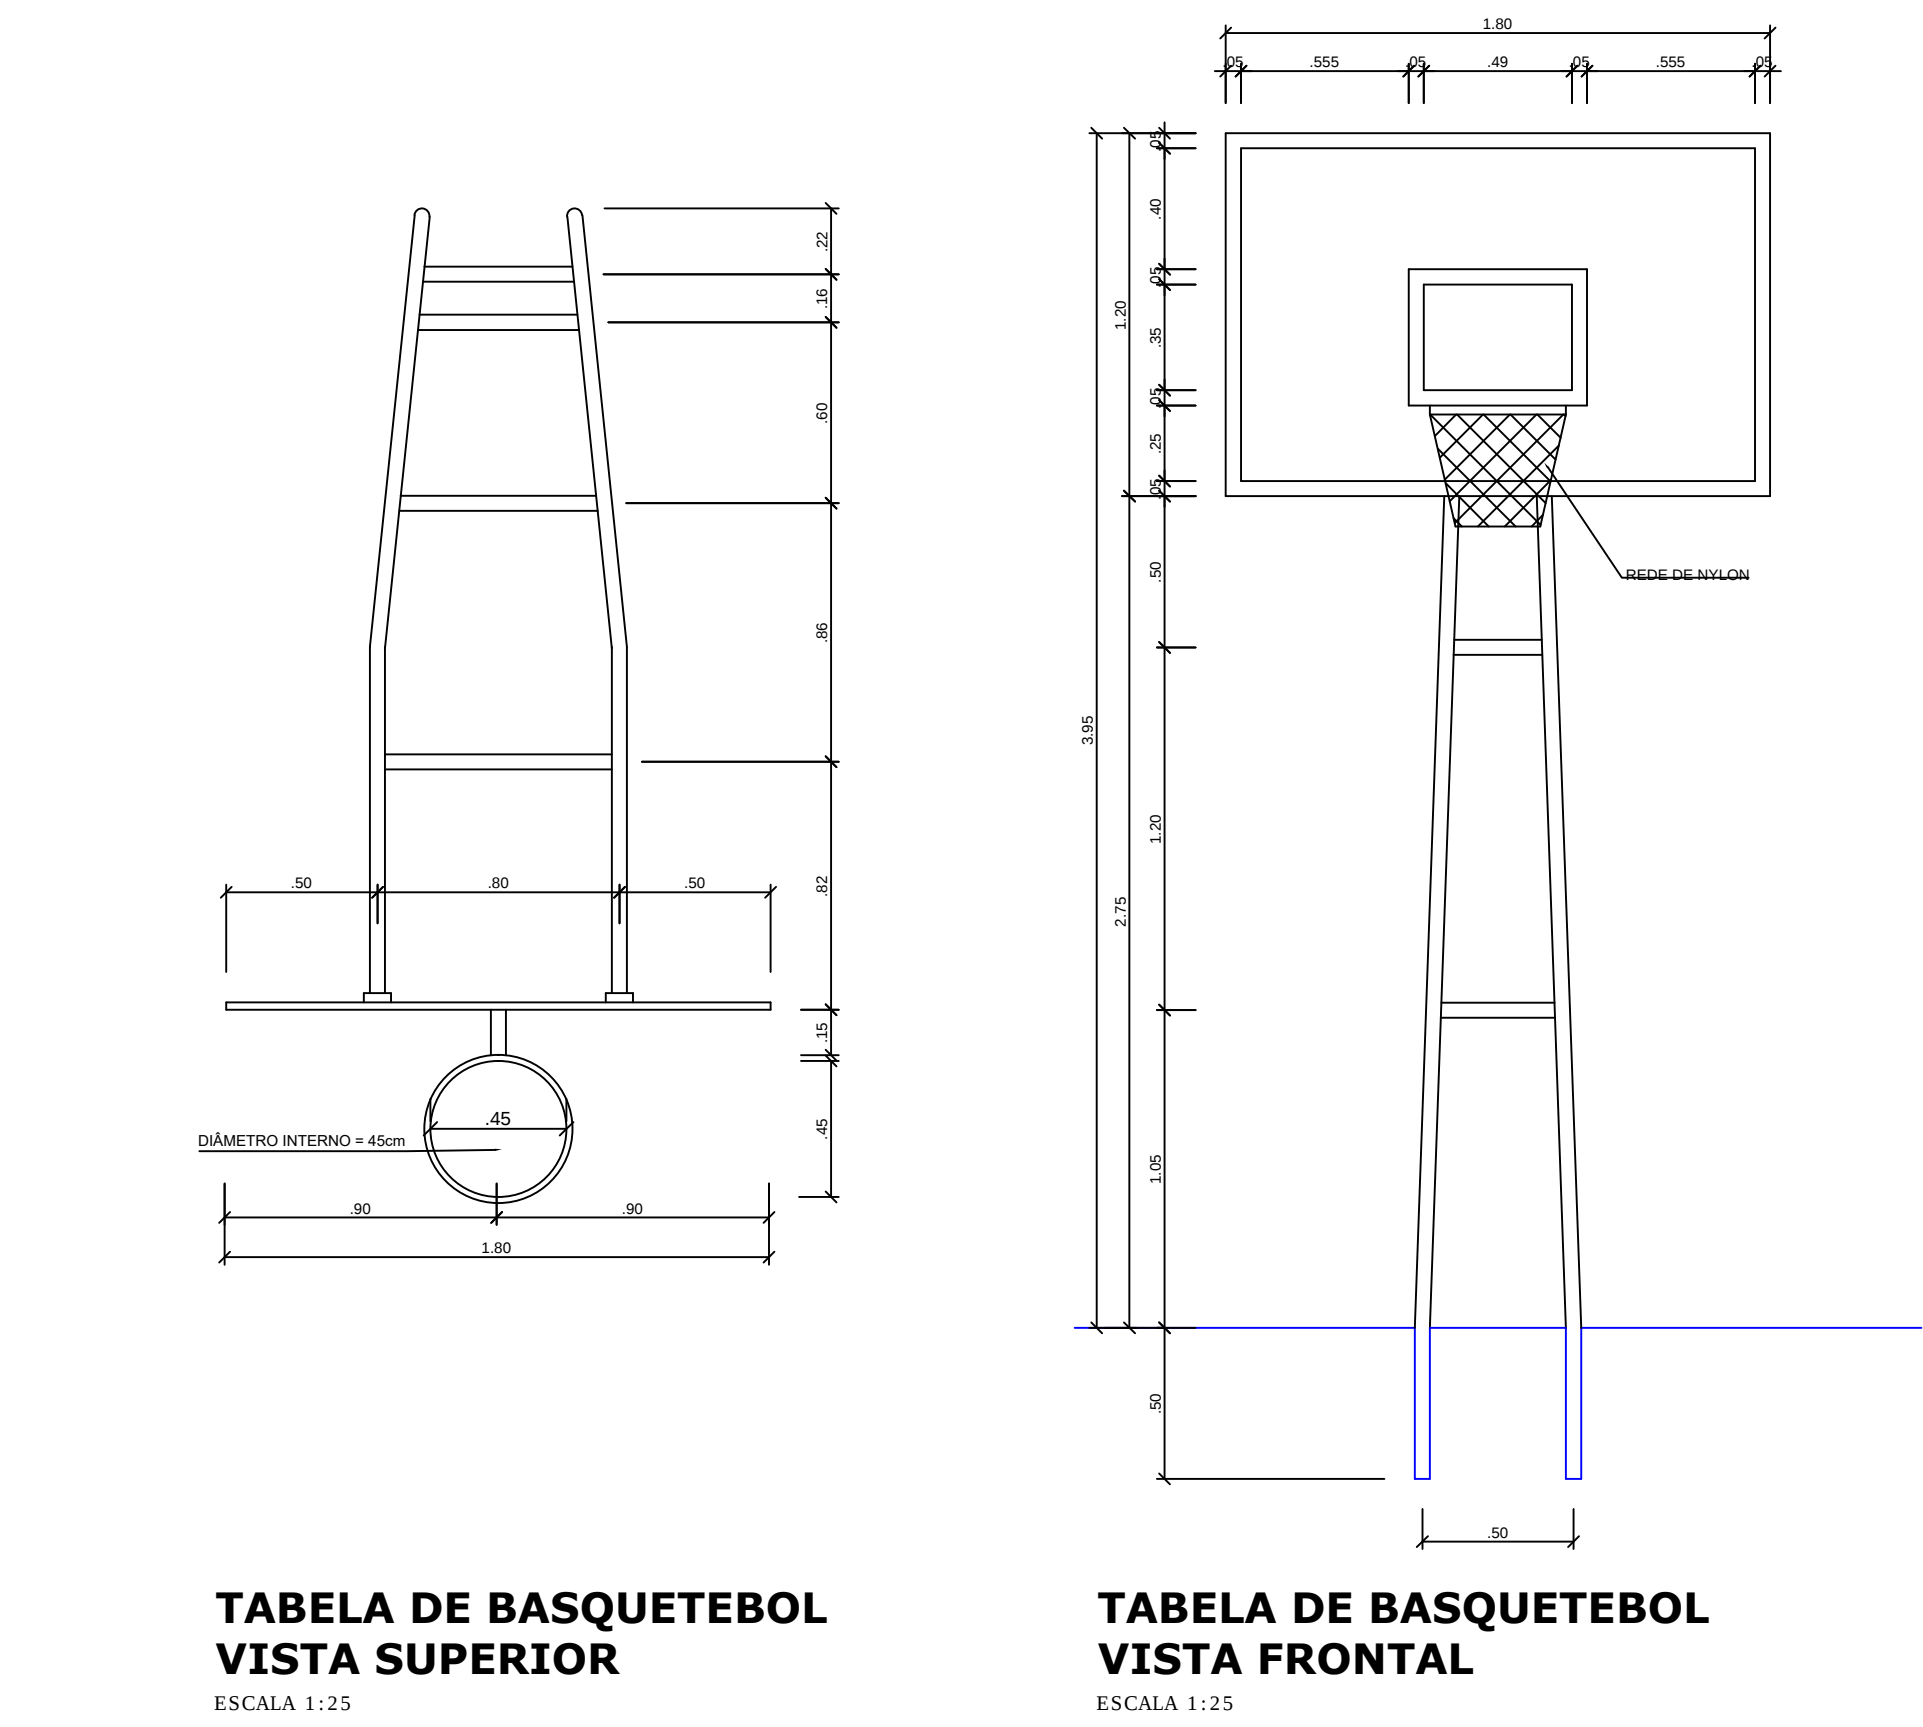
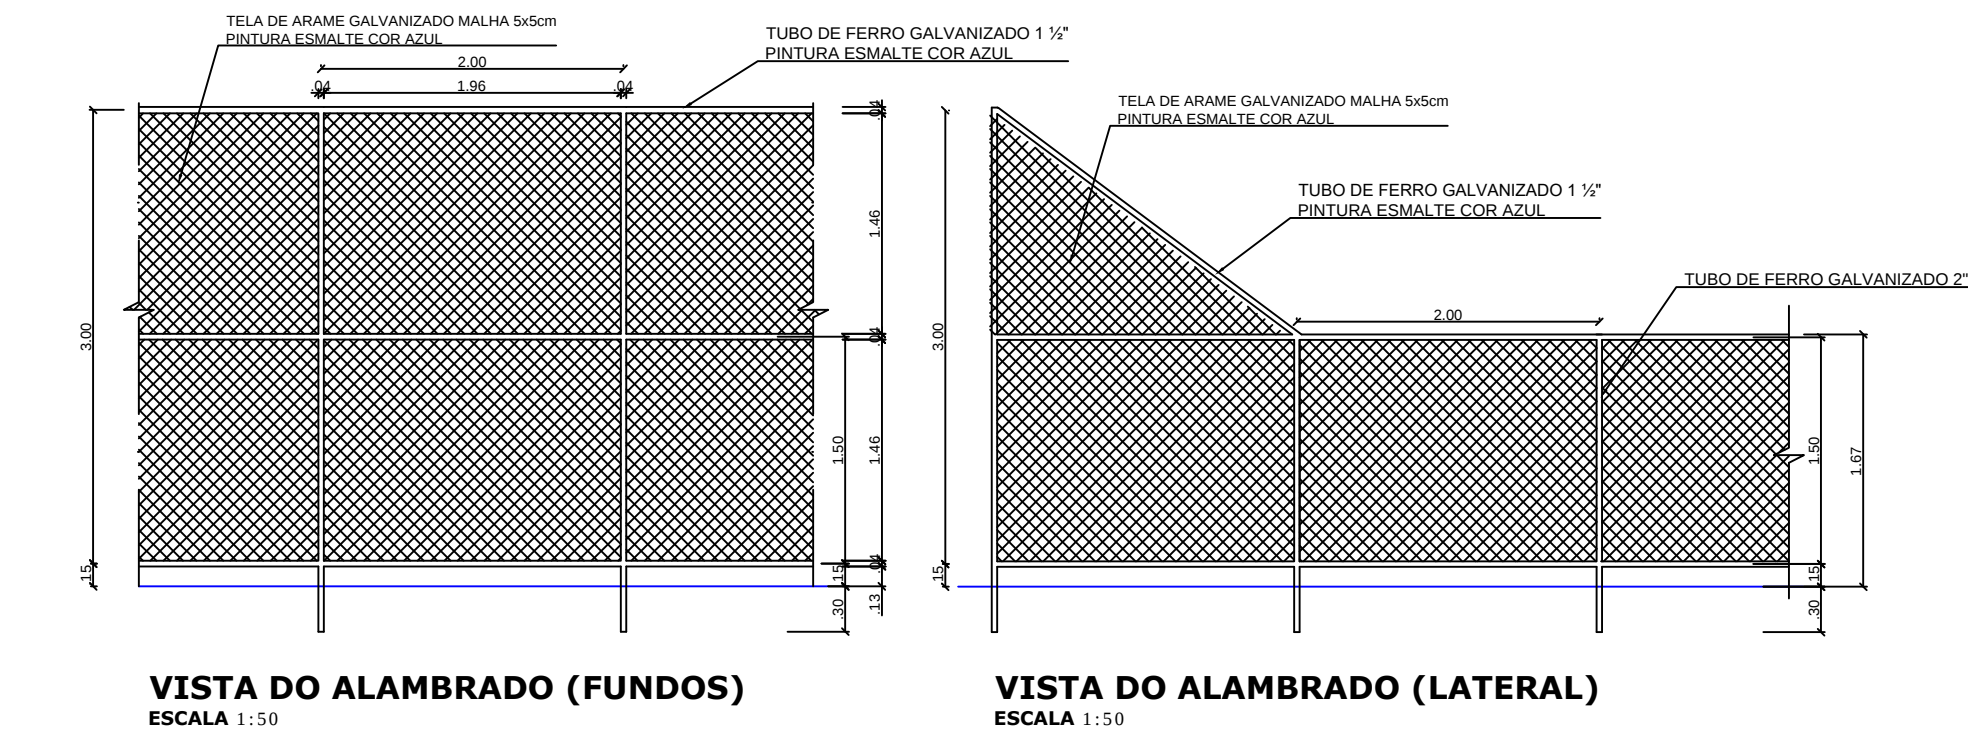
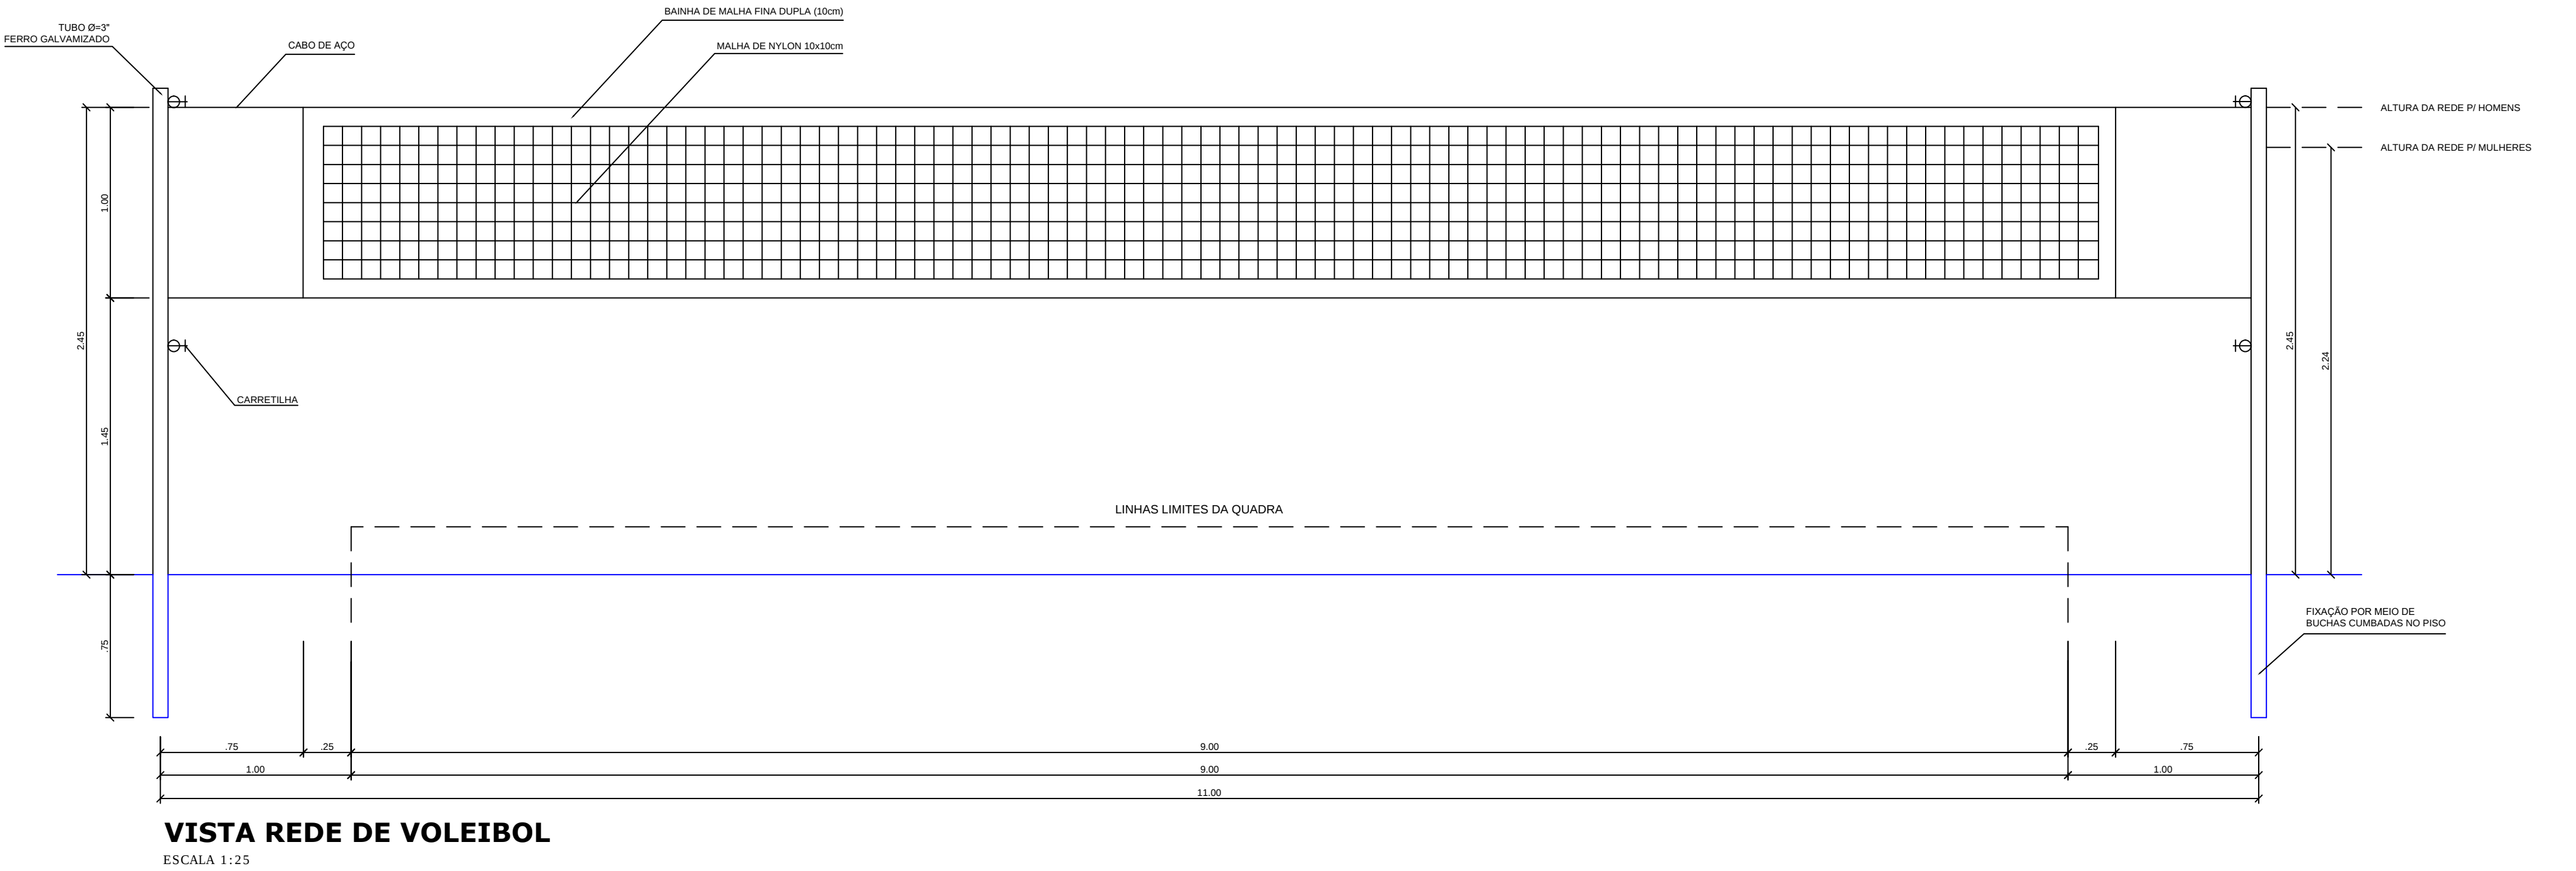


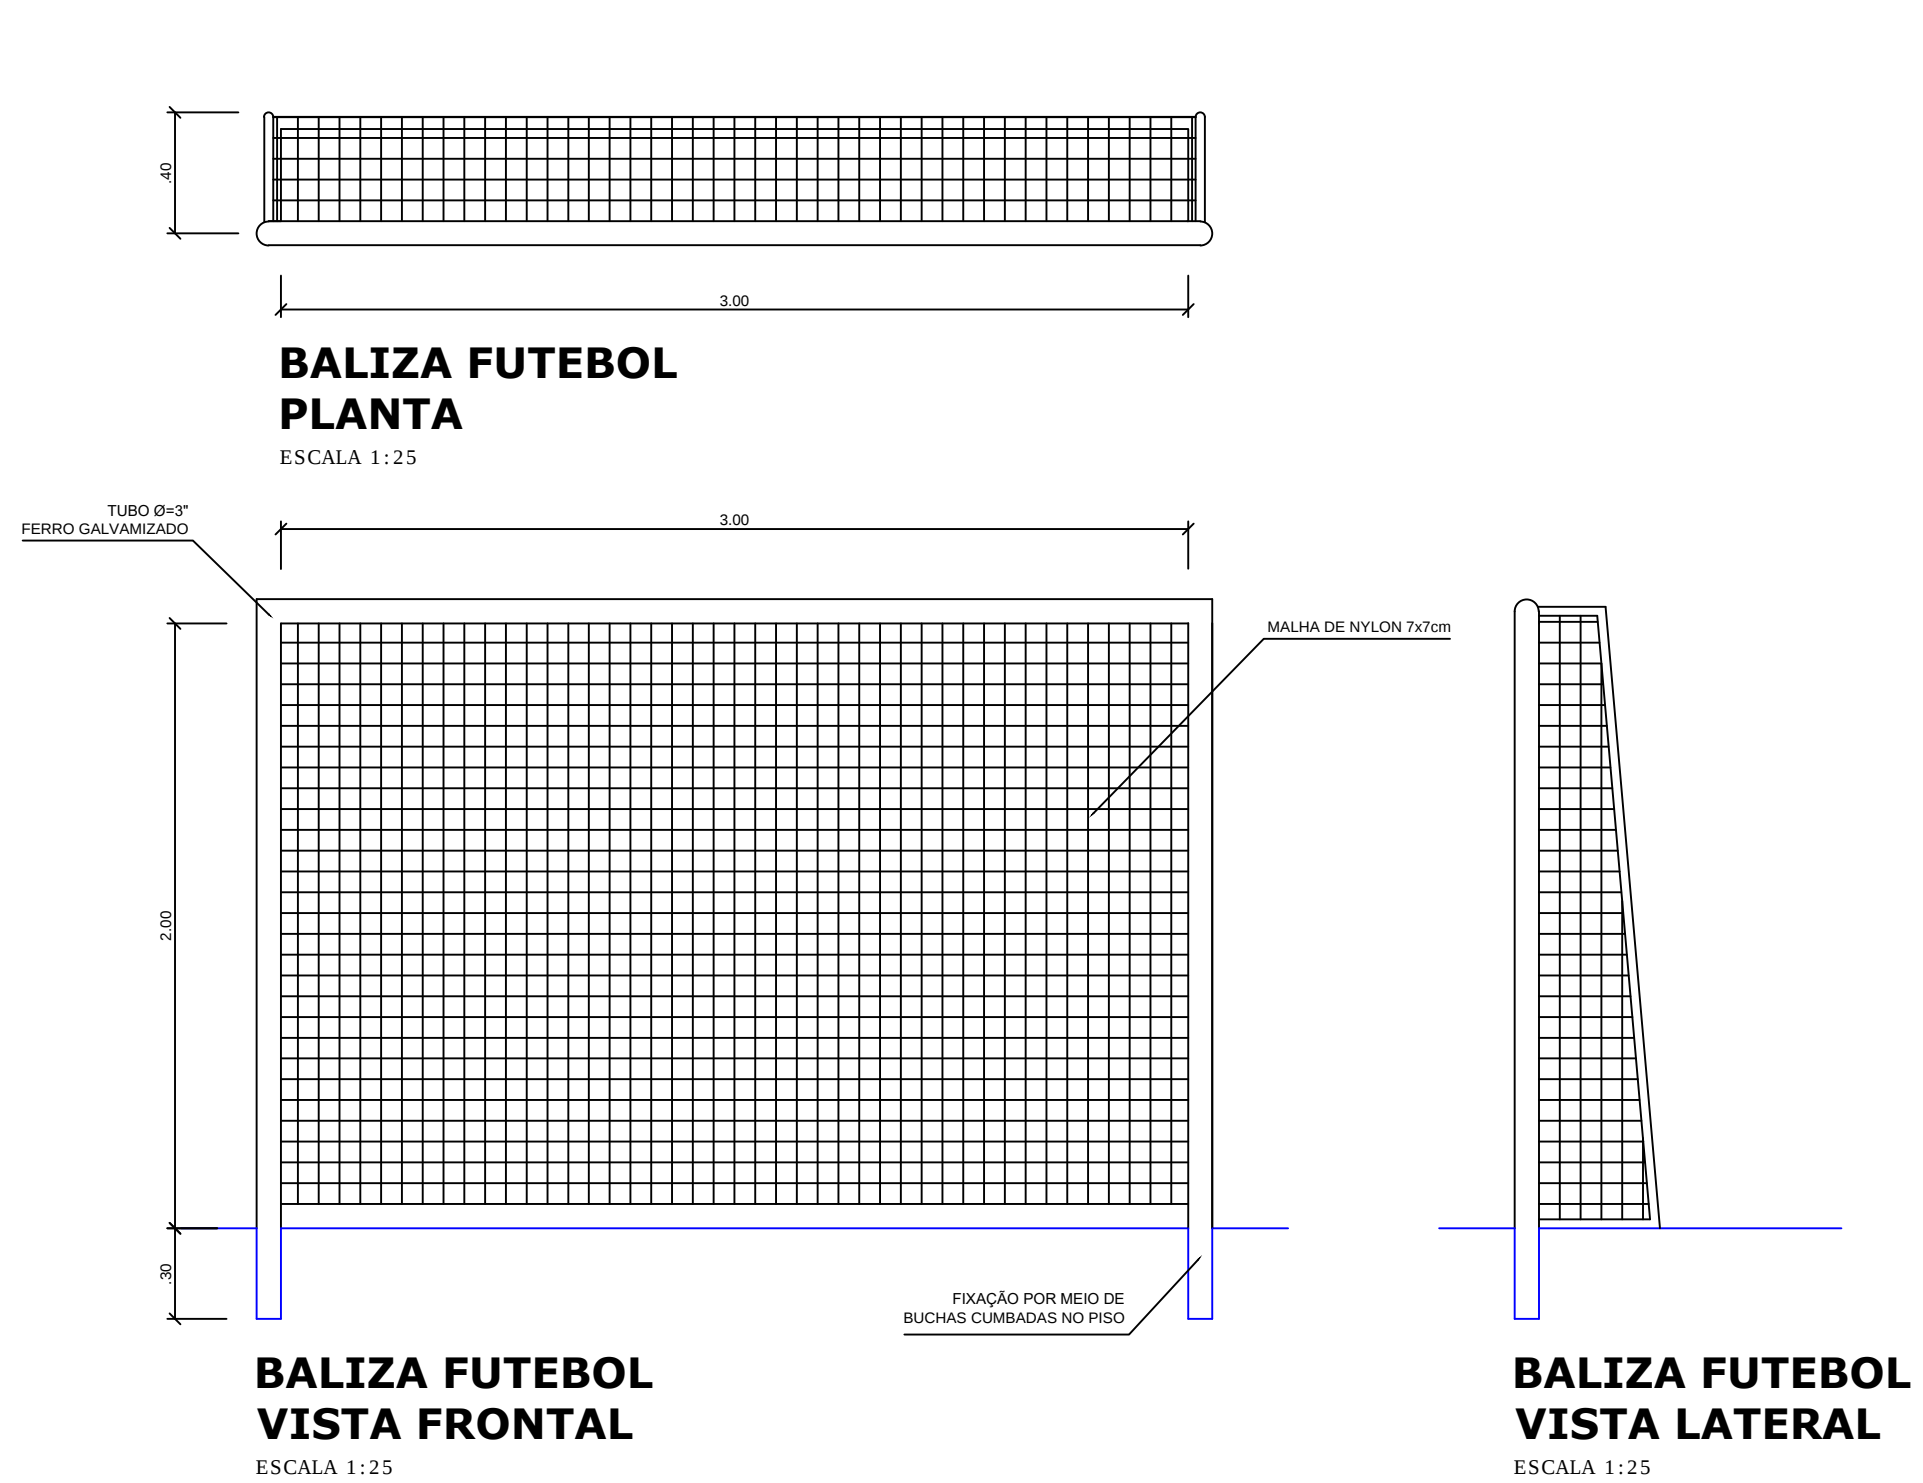

DETALHE D1
VISTA SUPERIOR
ESCALA 1:2

DETALHE D1
BUCHA C/ TAMPO
ESCALA 1:2

DETALHE D1
BUCHA C/ ELEMENTO
ESCALA 1:2

FNDE Fundo Nacional de Desenvolvimento da Educação		MINISTÉRIO DA EDUCAÇÃO	
PROJETO PADRÃO - FNDE			
MUNICÍPIO – UF: SÃO MIGUEL DO ANTA/MG			
PROPRIETÁRIO: PREFEITURA MUNICIPAL DE SÃO MIGUEL DO ANTA/MG			
ENDEREÇO: AVENIDA OVIDIO FERRAZ, SN, CENTRO, SÃO MIGUEL DO ANTA/MG			
PROPRIETÁRIO: PREFEITURA MUNICIPAL DE SÃO MIGUEL DO ANTA/MG			
RESP. TÉCNICO: MARCO AURÉLIO FERRAREZI AVELAR – CREA–MG 213217/D			
DLFO		CREA	
		RA	
OBSERVAÇÕES: EXECUÇÃO DE OBRA REMANESCENTE REFERENTE À CONSTRUÇÃO DE QUADRA ESCOLAR COBERTA COM VESTIÁRIO, LOCALIZADA NO MUNICÍPIO DE SÃO MIGUEL DO ANTA/MG. TRATA-SE DA CONTINUIDADE DOS SERVIÇOS ANTERIORMENTE INICIADOS			
QUADRA COBERTA COM VESTIÁRIO			
PROJETO ARQUITETÔNICO			
COORDENAÇÃO CGEST - Coordenação Geral de Infraestrutura Educacional	QUADRA COBERTA DETALHES		ARQ
	REVISÃO R.00 R.00 R.00		
FORMATO A1 (841 X 594)	ESCALA INDICADA DATA EMISSÃO 25/07/2025		PRANCHA 05/05