

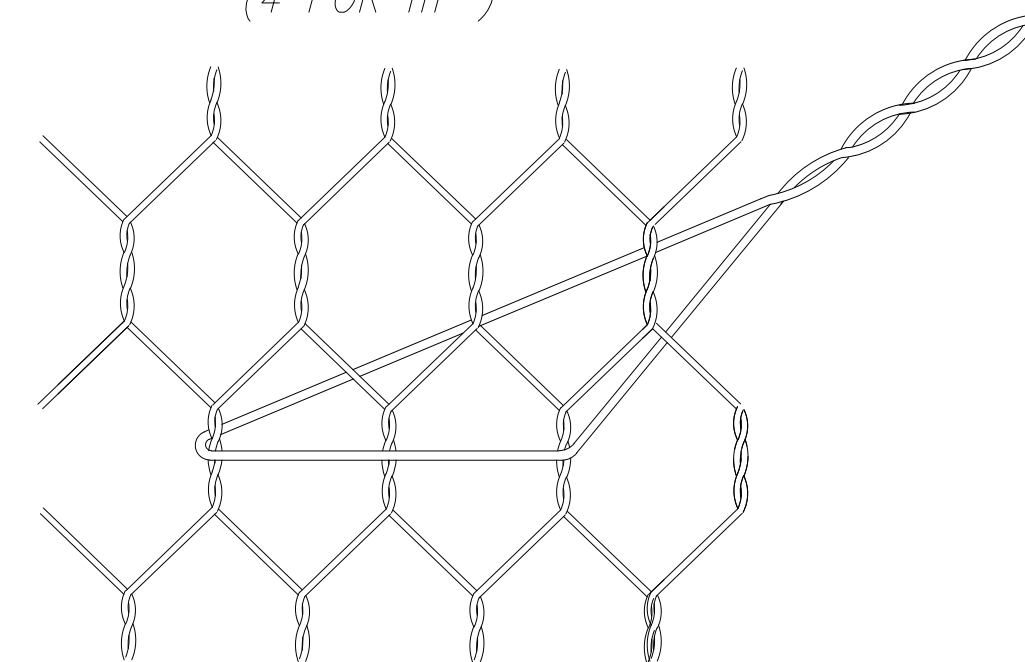


DETALHE DO ATIRANTAMENTO  
(4 POR  $m^2$ )






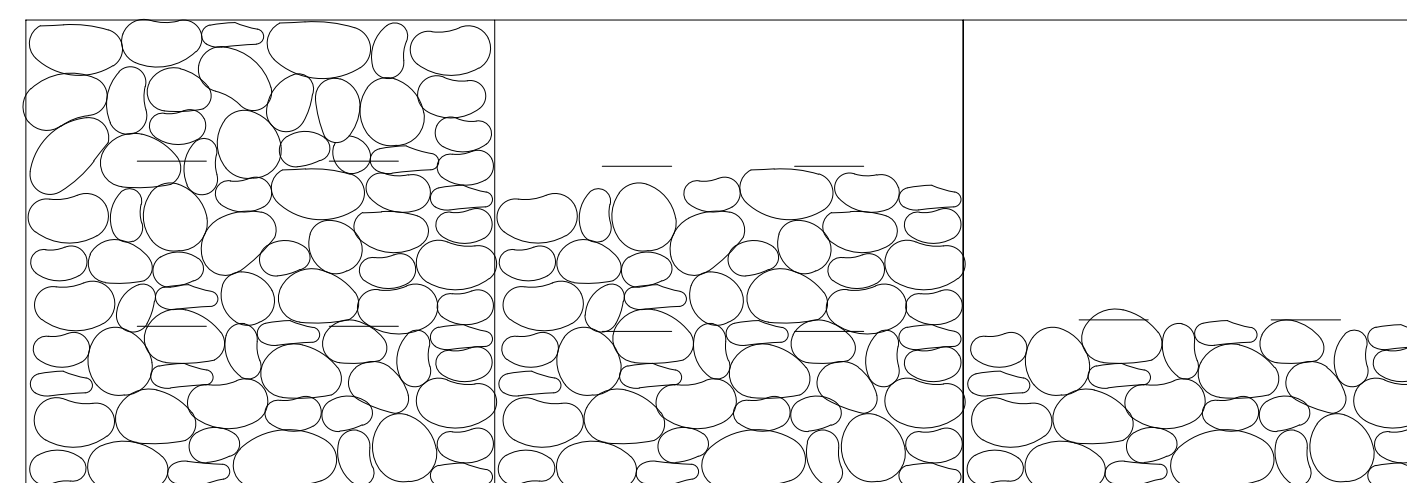


DETALHE DA COSTURA

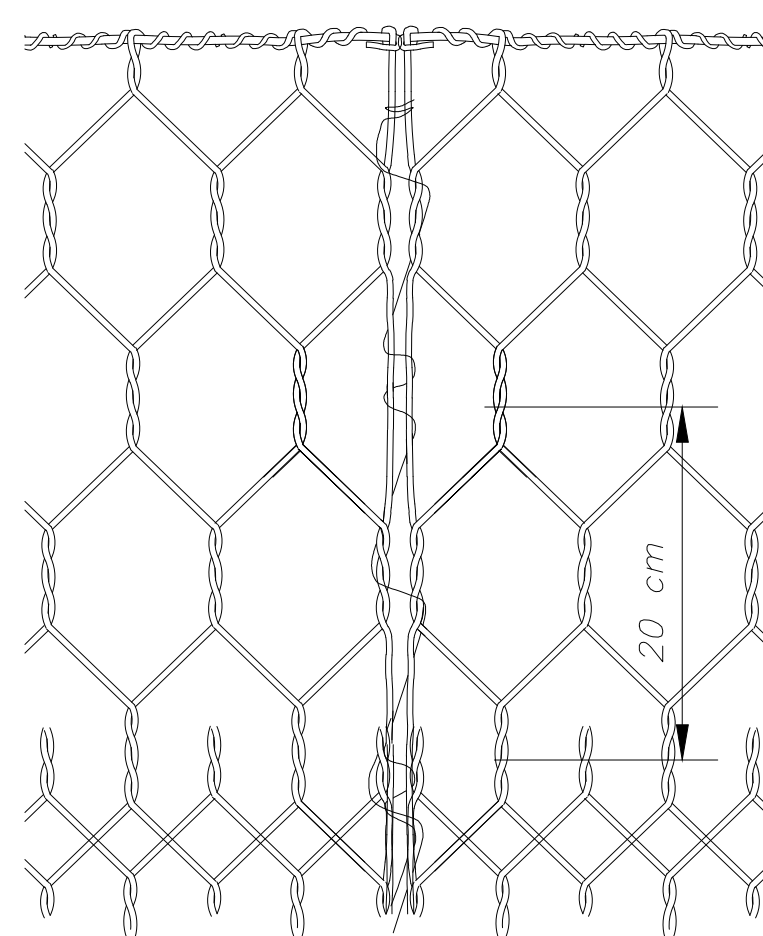

DETALHE DO ENCHIMENTO DAS CAIXAS

## Como Colocar os Gabiões Caixa

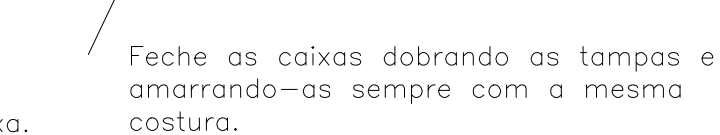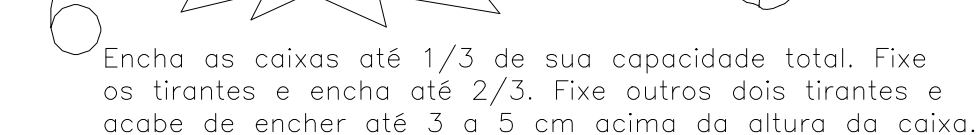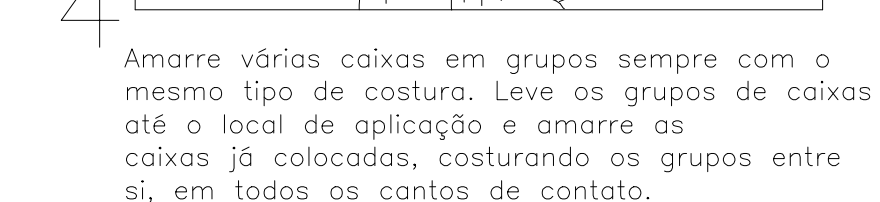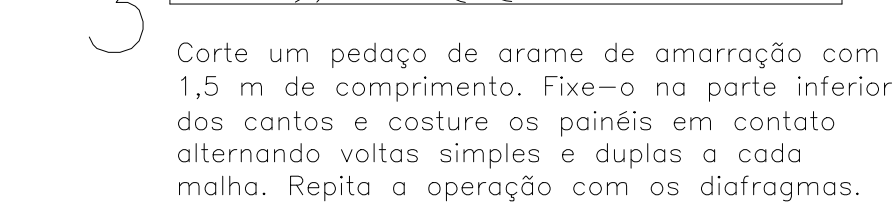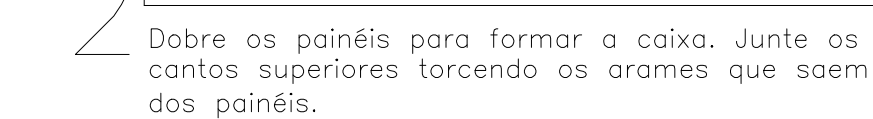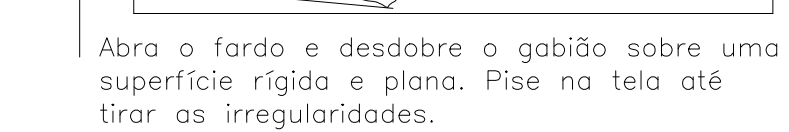

		PROPRIETÁRIO(A):	
		<p>VICENTE PATRÍCIO DE SOUZA JUNIOR          Prefeito Municipal          Município de São Miguel do Anta/MG</p>	
TÍTULO:		RESPONSÁVEL TÉCNICO(A):	
<p>MURO GABÃO TIPO CAIXA NA QUADRA          POLIESPORTIVA DO BAIRRO DO ROSÁRIO</p>		<p>MARCO AURÉLIO FERRAREZI AVELAR          Engenheiro Civil - CREA-MG 213.217/D</p>	
OBJETIVO: OBRAS DE CONSTRUÇÃO DE MURO DE GABÃO TIPO CAIXA, BAIRRO DO ROSÁRIO EM SÃO MIGUEL DO ANTA			
ENDEREÇO: RUA NOSSA SENHORA DA APARECIDA, ROSÁRIO, SÃO MIGUEL DO ANTA/MG			
USO:	CONTEÚDO:		
PÚBLICO	PLANTA E DETALHAMENTOS		
REVISÃO:	ESCALA:	UNID. MEDIDA:	FOLHA:
PRÓPRIO RT	INDICADA	INDICADA	02
OBSERVAÇÕES:	ART:		02
	MG20254339539		