
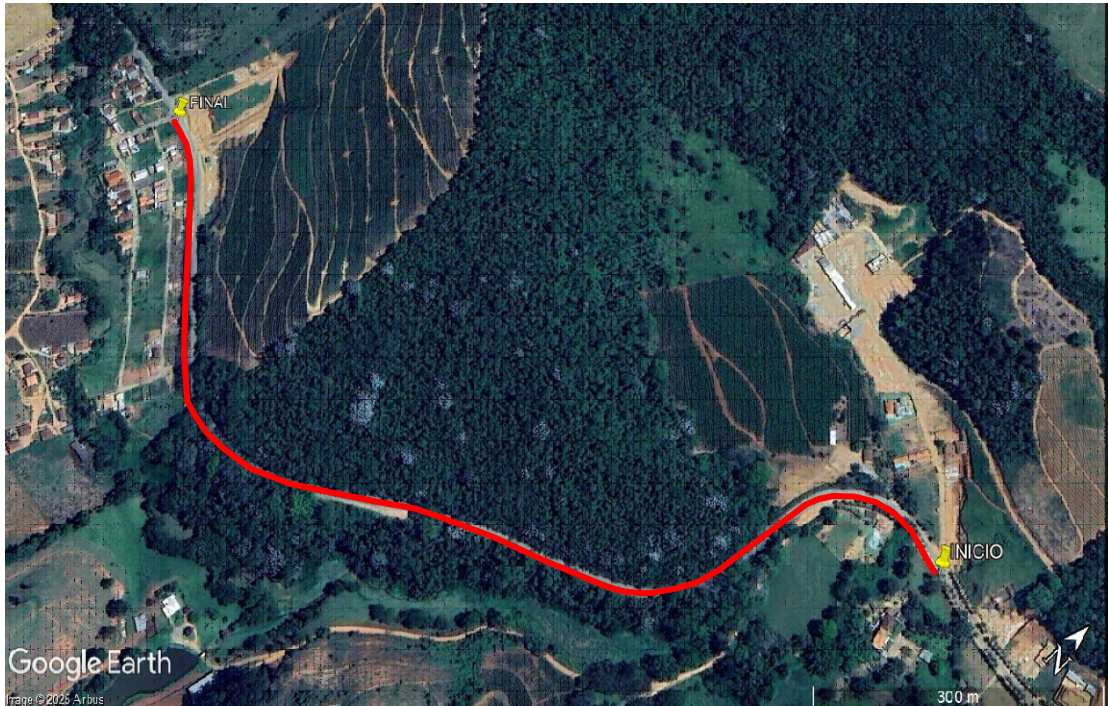


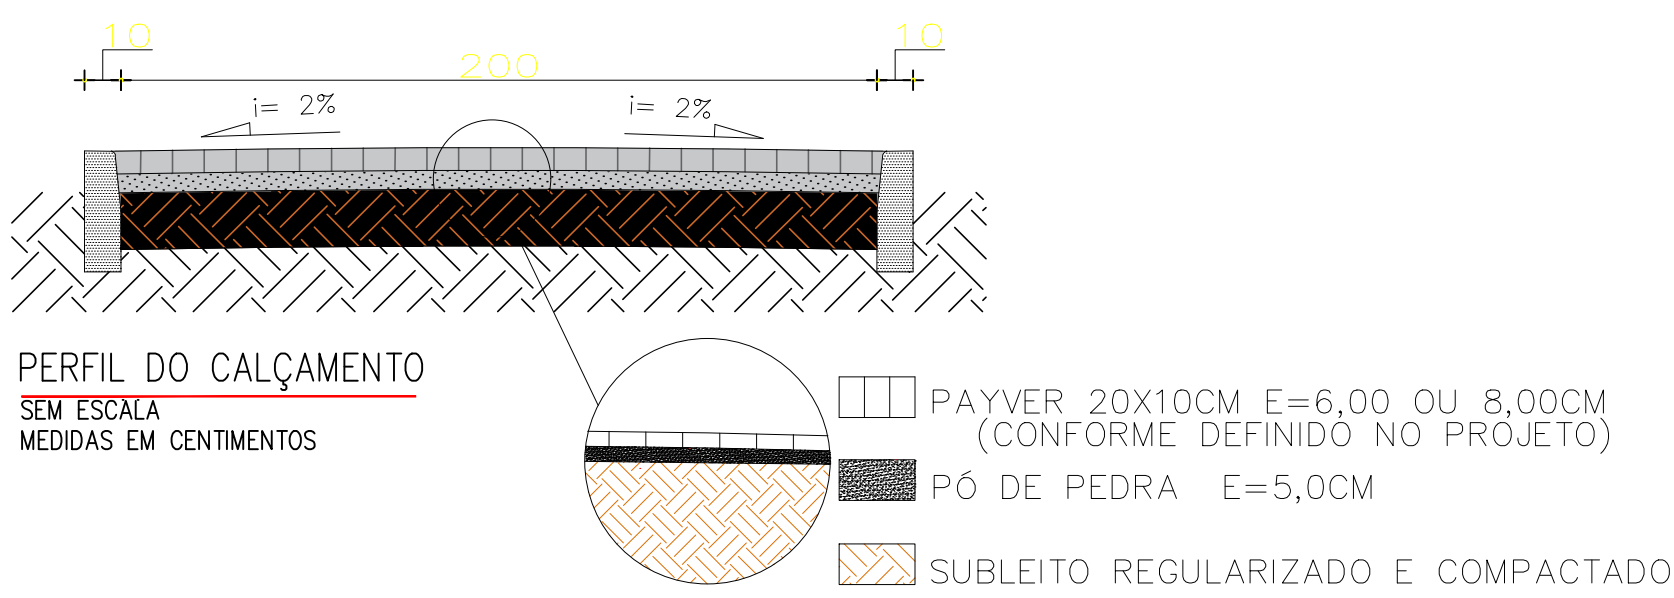

COORDENADAS GEOGRAFICAS	
PONTO INICIAL	20°42'38.72"S 42°43'48.77"W
PONTO FINAL	20°42'48.96"S 42°44'23.10"W

		VICENTE PATRICIO DE SOUZA JUNIOR Prefeito Municipal Município de São Miguel do Anta/MG	
TÍTULO: CONSTRUÇÃO DE PISTA DE CAMINHADA AS MARGENS DA RODOVIA SÃO MIGUEL/VIÇOSA, EM SÃO MIGUEL DO ANTA/MG		MARCO AURÉLIO FERRAREZI AVELAR Engenheiro Civil - CREA-MG 213.217/D	
OBJETIVO: EXECUÇÃO DE OBRAS DE CONSTRUÇÃO DE PISTA DE CAMINHADA AS MARGENS DA RODOVIA SÃO MIGUEL/VIÇOSA		RESPONSÁVEL TÉCNICO(A):	
USO: PÚBLICO	CONTEÚDO: PLANTA DE CALÇAMENTO		
REVISOR: PRÓPRIO RT	ESCALA: INDICADA	UNID. MEDIDA: INDICADA	FOLHA: 03
OBSERVAÇÕES:		ART: MG20253755949	17