



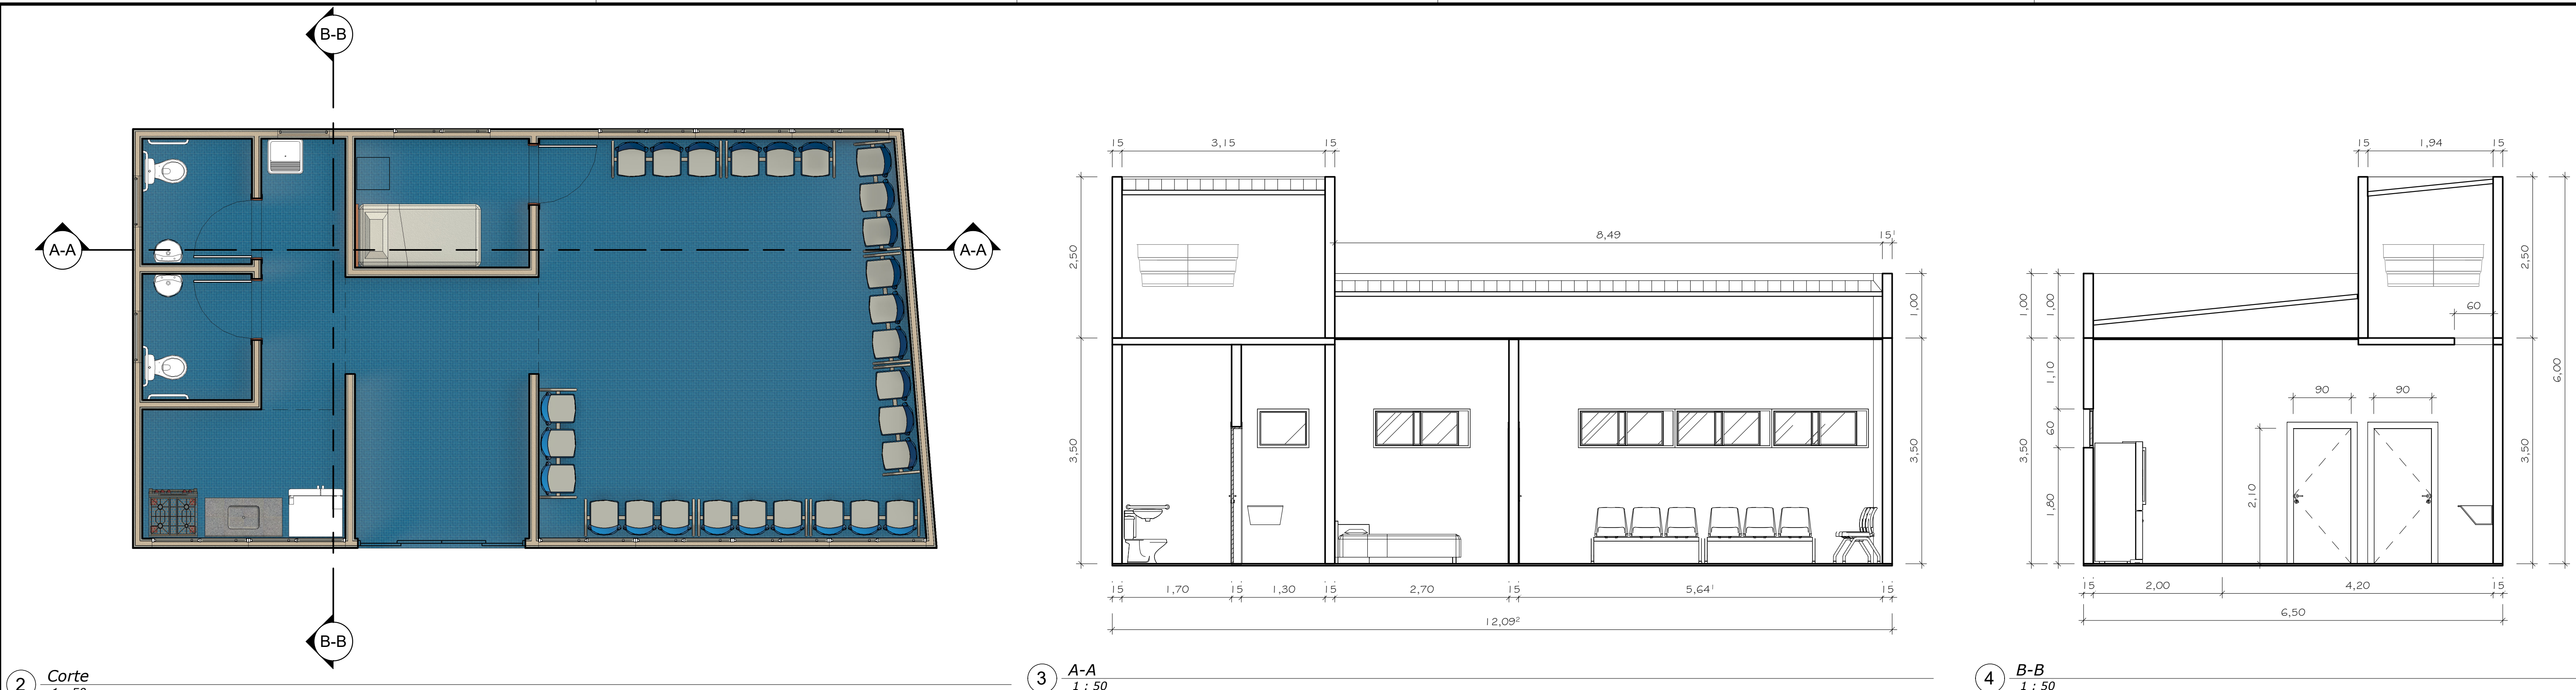

2 Corte  
1 : 50


3 A-A  
1 : 50

4 B-B  
1 : 50

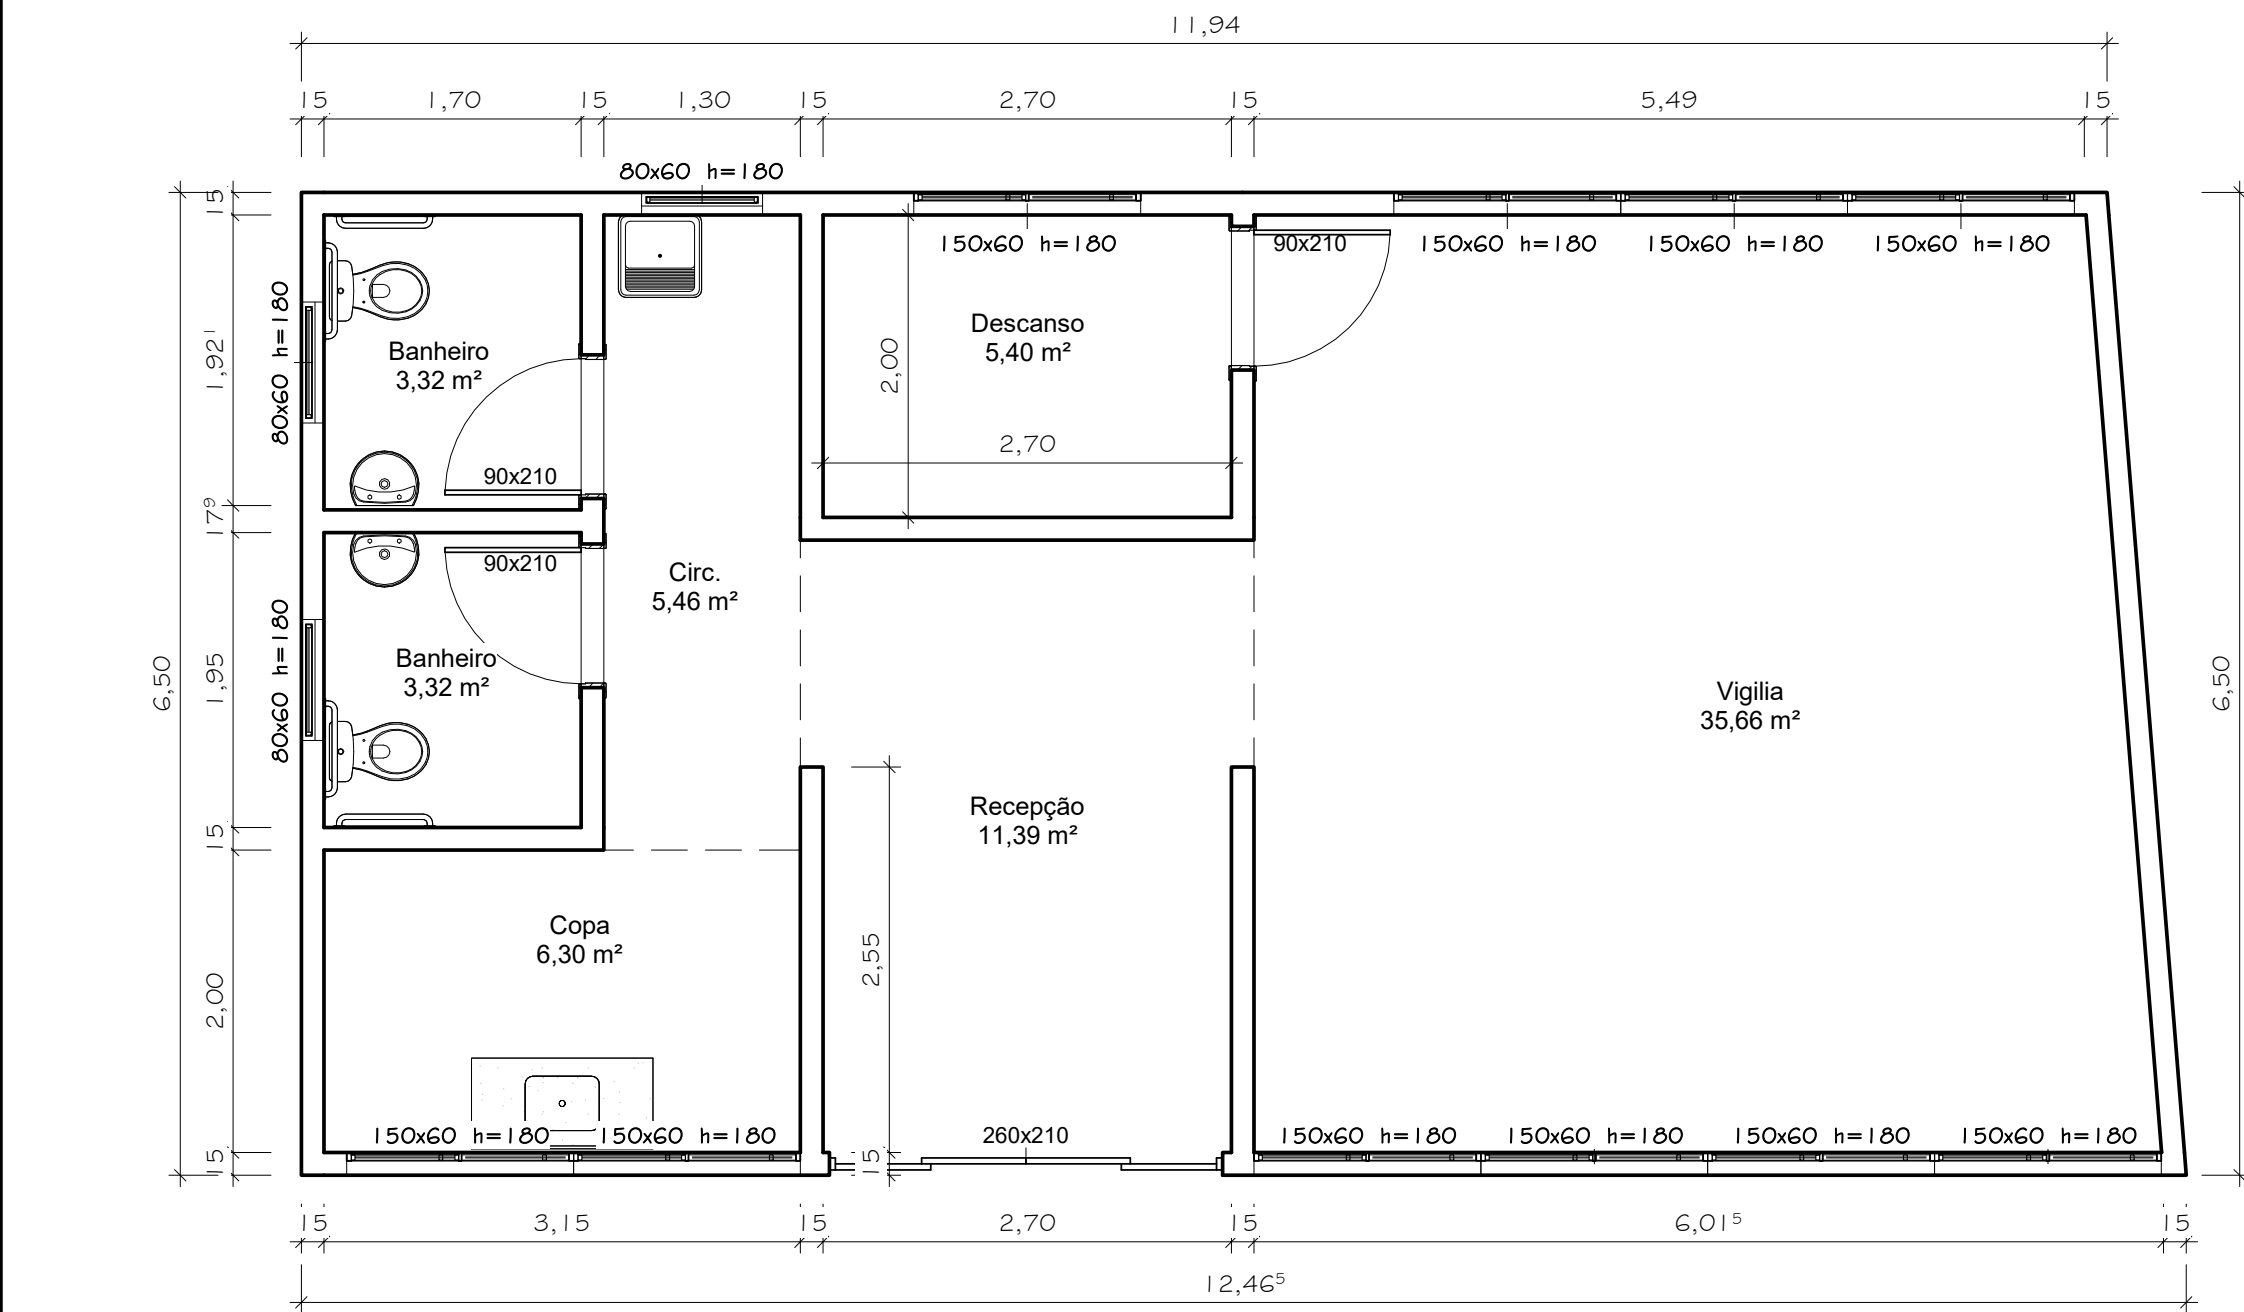

1 Nível Térreo  
1 : 50

5 Planta de cobertura  
1 : 50

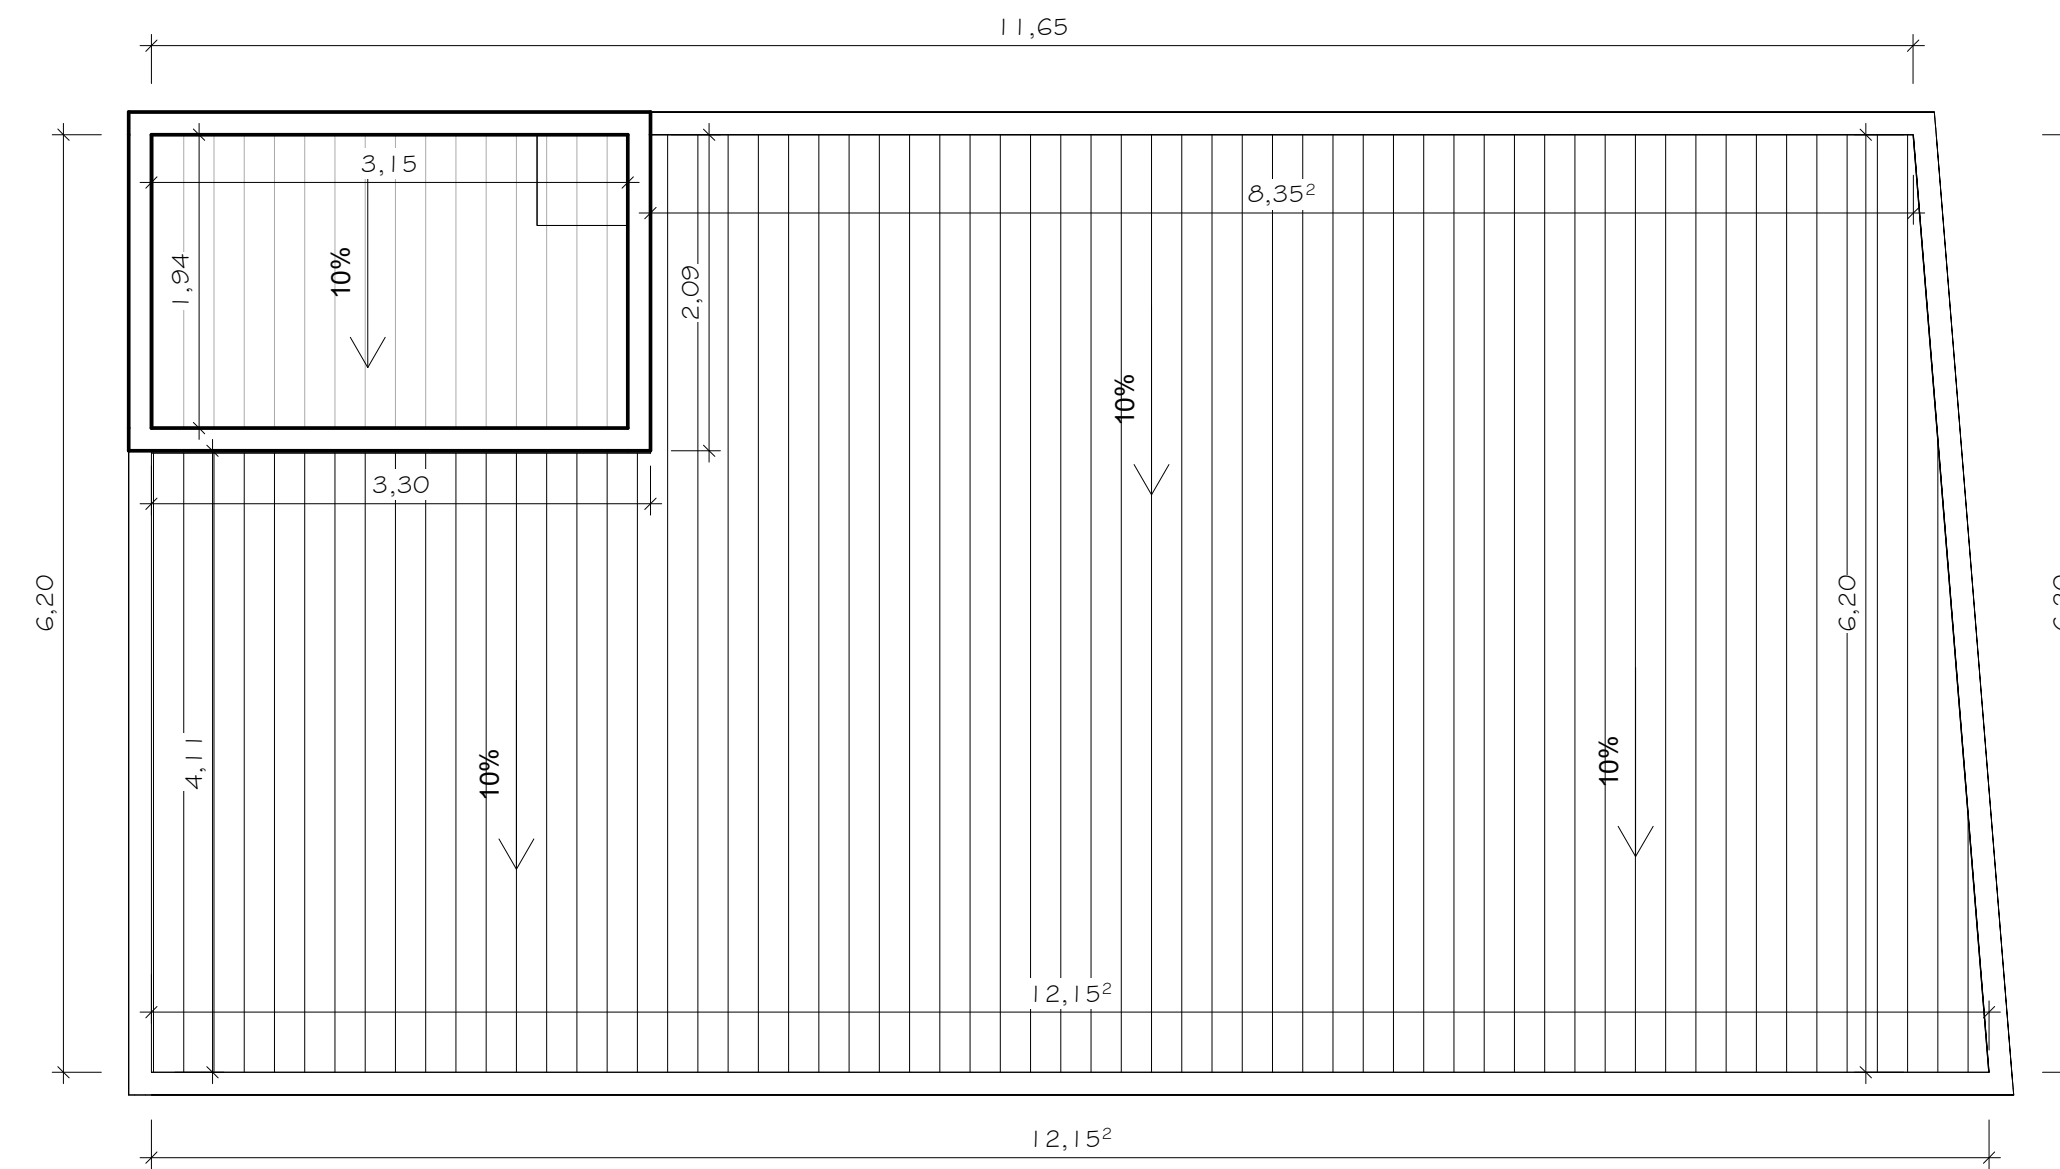

**OBRAS DE MELHORIAS NO MUNICIPIO DE SÃO MIGUEL DO ANTA / MG**

**PREFEITURA MUNICIPAL DE SÃO MIGUEL DO ANTA**

Proprietário

Prefeito Municipal  
São Miguel do Anta / MG

Responsável Técnico

Marco Aurélio Ferrarezi Avelar  
Engenheiro Civil  
CREA-MG: 213.217/D

| ÁREA                    |           | <p>SITUAÇÃO S/ESC.</p> |
|-------------------------|-----------|------------------------|
| Do Terreno              | 705,21 m² |                        |
| A construir             | 79,32 m²  |                        |
| Total da Construção     | xxx m²    |                        |
| Taxa de Permeabilização | xxx %     |                        |
| Taxa de Ocupação        | xxx %     |                        |

Descrição: Capela Mortuária

Local: Rua Antônio Gomes Barbosa, s/n, Centro, São Miguel do Anta/MG

Cidade: São Miguel do Anta

Estado: Minas Gerais

Departamento: Infraestrutura e Obras

Nº Projeto 01

Data 15/05/2026

Desenhado por Rafael O. Magalhães


Verificado por Marco A. F. Avelar

**CAPELA MORTUÁRIA**


**Prancha**

1

Scale 1 : 50

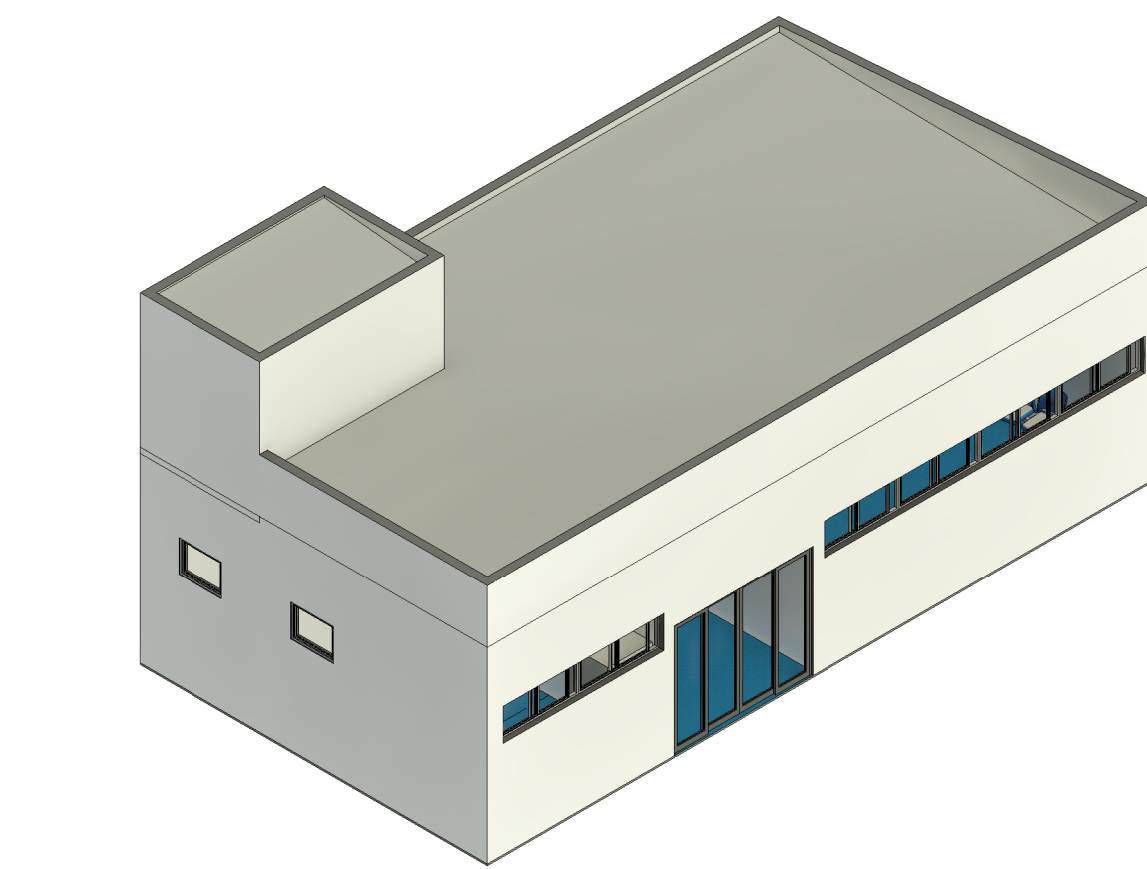

6 Vista Frontal 3D

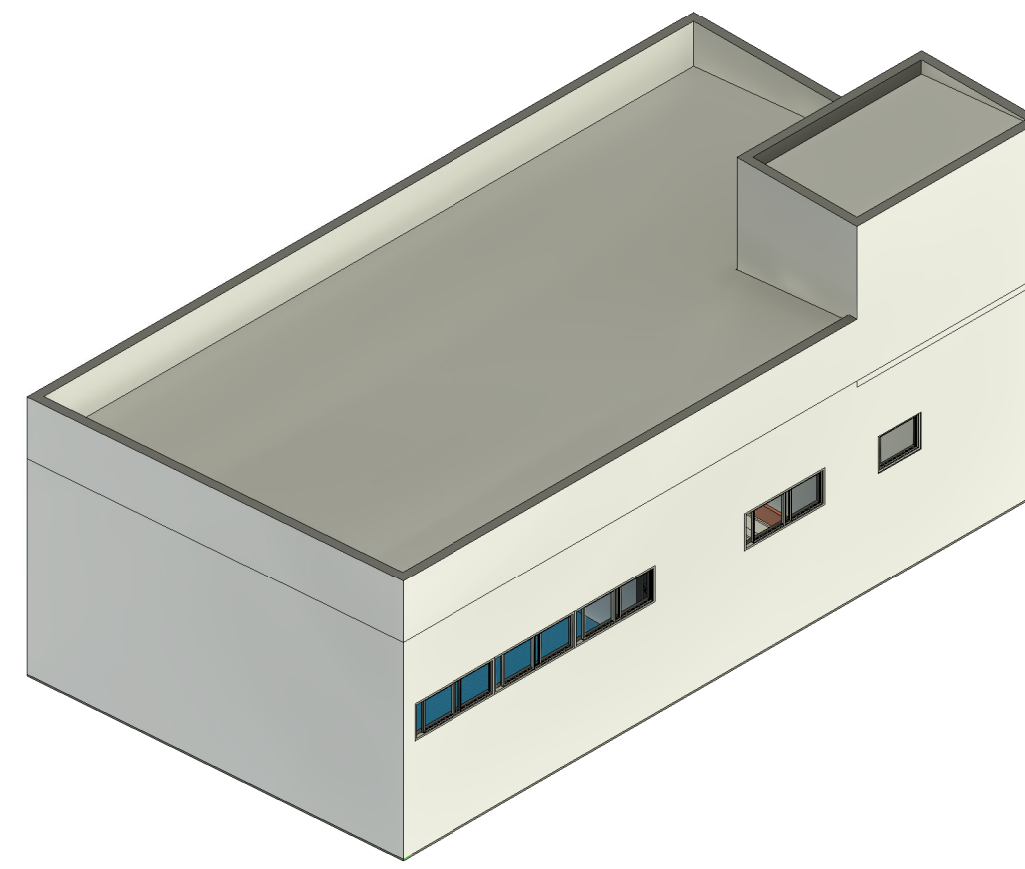

7 Vista Posterior 3D

| Tabela de parede                                       |           |
|--------------------------------------------------------|-----------|
| Descrição                                              | Área      |
| PAREDE COM EMBOÇO DE 2,5cm DE ESPESSURA EM AMBOS LADOS | 232,88 m² |