

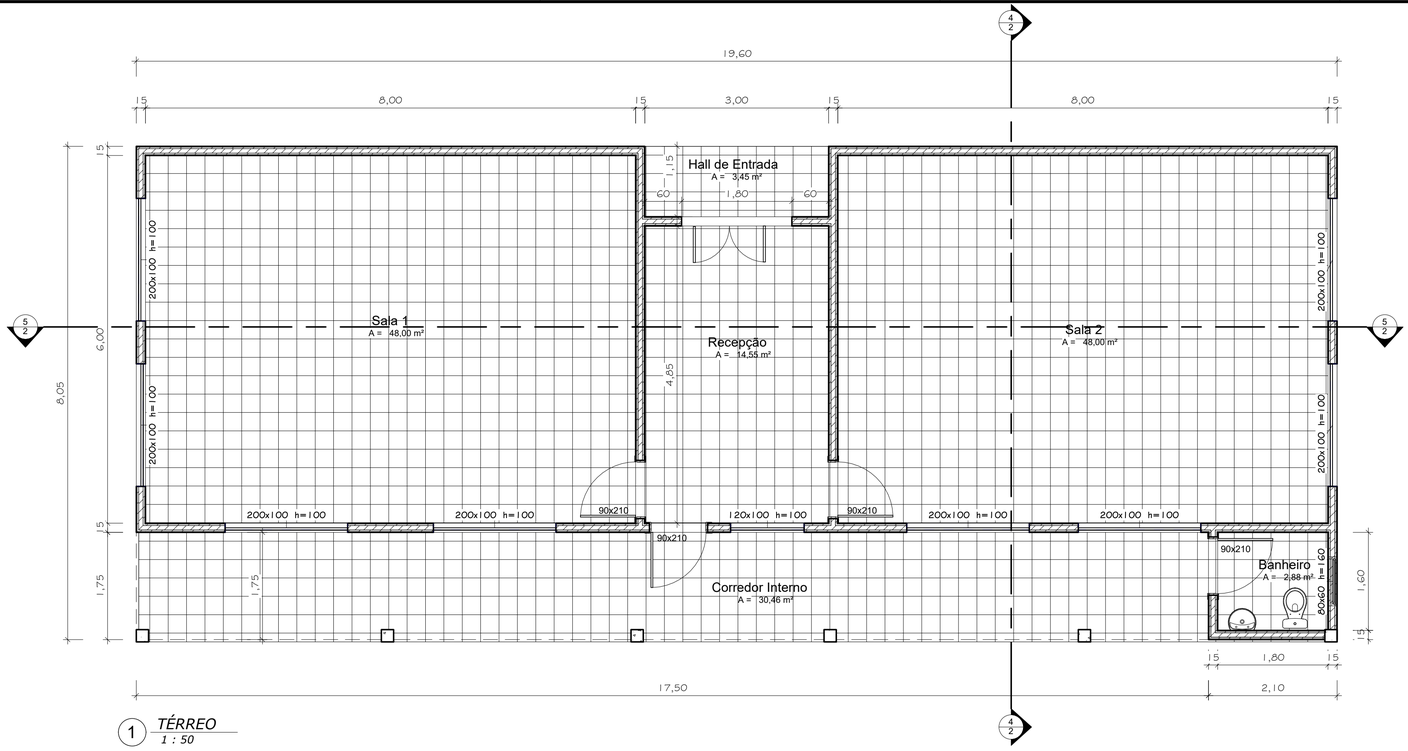


1 *TÉRREO*
1 : 50

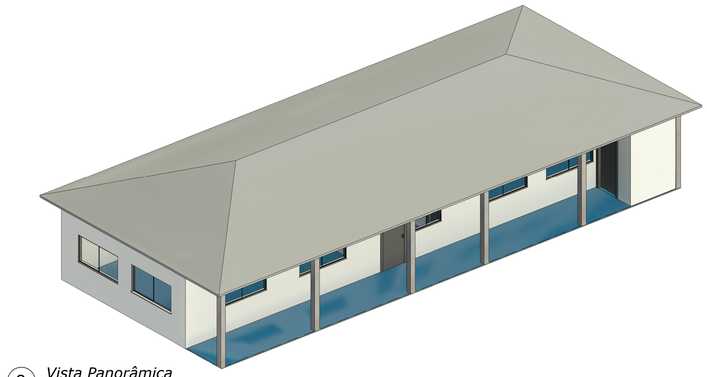


2 *Vista Panorâmica*

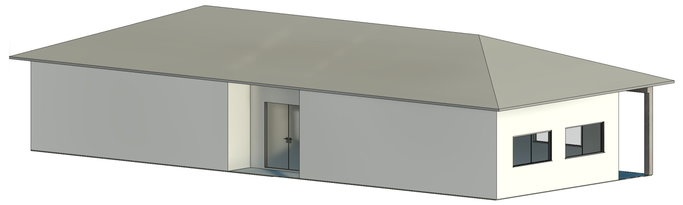


3 *Vista 3D*

PORTAS	
UN	Tipo
1	180x210cm
4	90x210cm


JANELAS	
UN	Tipo
1	0,60x0,80m
1	1,20x1,00m
8	2,00x1,00m

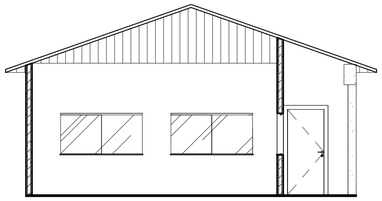

4 *CORTE B/B*
1 : 75

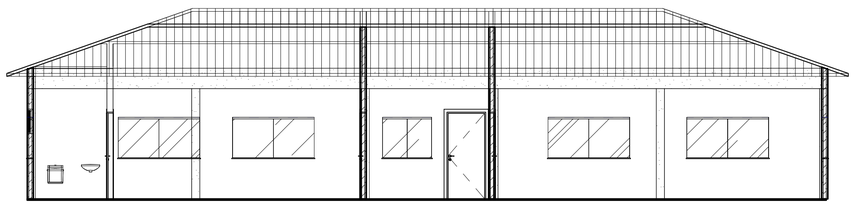

5 *CORTE A/A*
1 : 75

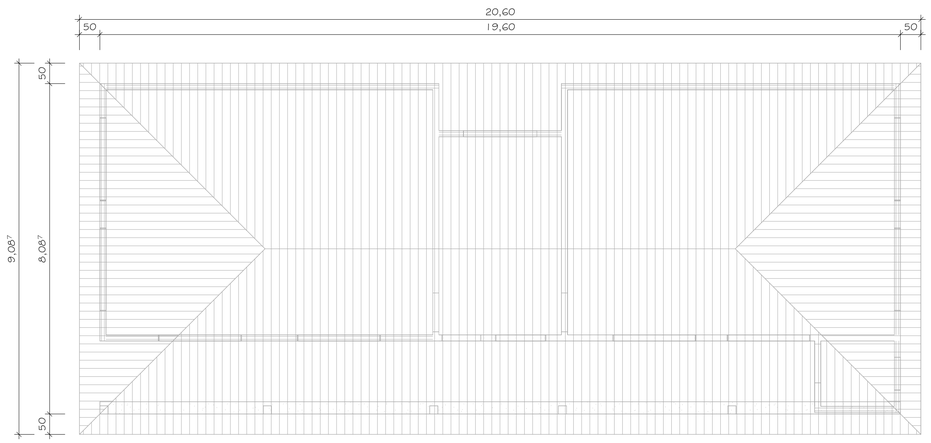

6 *DIAGRAMA DE COBERTURA*
1 : 75

CONSTRUÇÃO DE SALAS

FOLHA ÚNICA

DESCRIÇÃO : PROJETO DA SALAS NA ESCOLA CEMEI

LOCAL : AVENIDA OVIDIO FERRAZ, S/N, CENTRO
SÃO MIGUEL DO ANTA/MG
ESTADO DE MINAS GERAIS

PROPRIETÁRIO (A): PREFEITURA MUNICIPAL DE SAO MIGUEL DO ANTA
CNPJ 18.133.926/0001-10

ESCALA : INDICADAS

DATA : OUT/2026

SITUAÇÃO

DECLARO QUE A APROVAÇÃO DO PROJETO NÃO IMPLICA NO RECONHECIMENTO, POR PARTE DA PREFEITURA, DO DIREITO DE PROPRIEDADE DO TERRENO.

PREFEITURA MUNICIPAL DE SÃO MIGUEL DO ANTA - MG

MARCO AURELIO FERRAREZI AVELAR:07914289663
3
Assinado de forma digital por MARCO AURELIO FERRAREZI AVELAR:07914289663
Dados: 2026.11.06 13:59:29 -03'00'

MARCO AURÉLIO FERRAREZI AVELAR
ENGENHEIRO CIVIL
CREA-MG : 213.217/D

ÁREAS

DO TERRENO
A CONSTRUIR
TOTAL DA CONSTRUÇÃO
TAXA DE PERMEABILIZAÇÃO
TAXA DE OCUPAÇÃO
COEFICIENTE DE APROVEITAMENTO

CARIMBOS DA PREFEITURA