



NOTA	
1	AS COTAS FORAM TIRADAS EM CAMPO, DEVENDO SER CONFERIDAS PELO ENGENHEIRO EXECUTOR
2	EM CASO DE DUVIDAS, CONSULTAR O ENGENHEIRO PROJETISTA

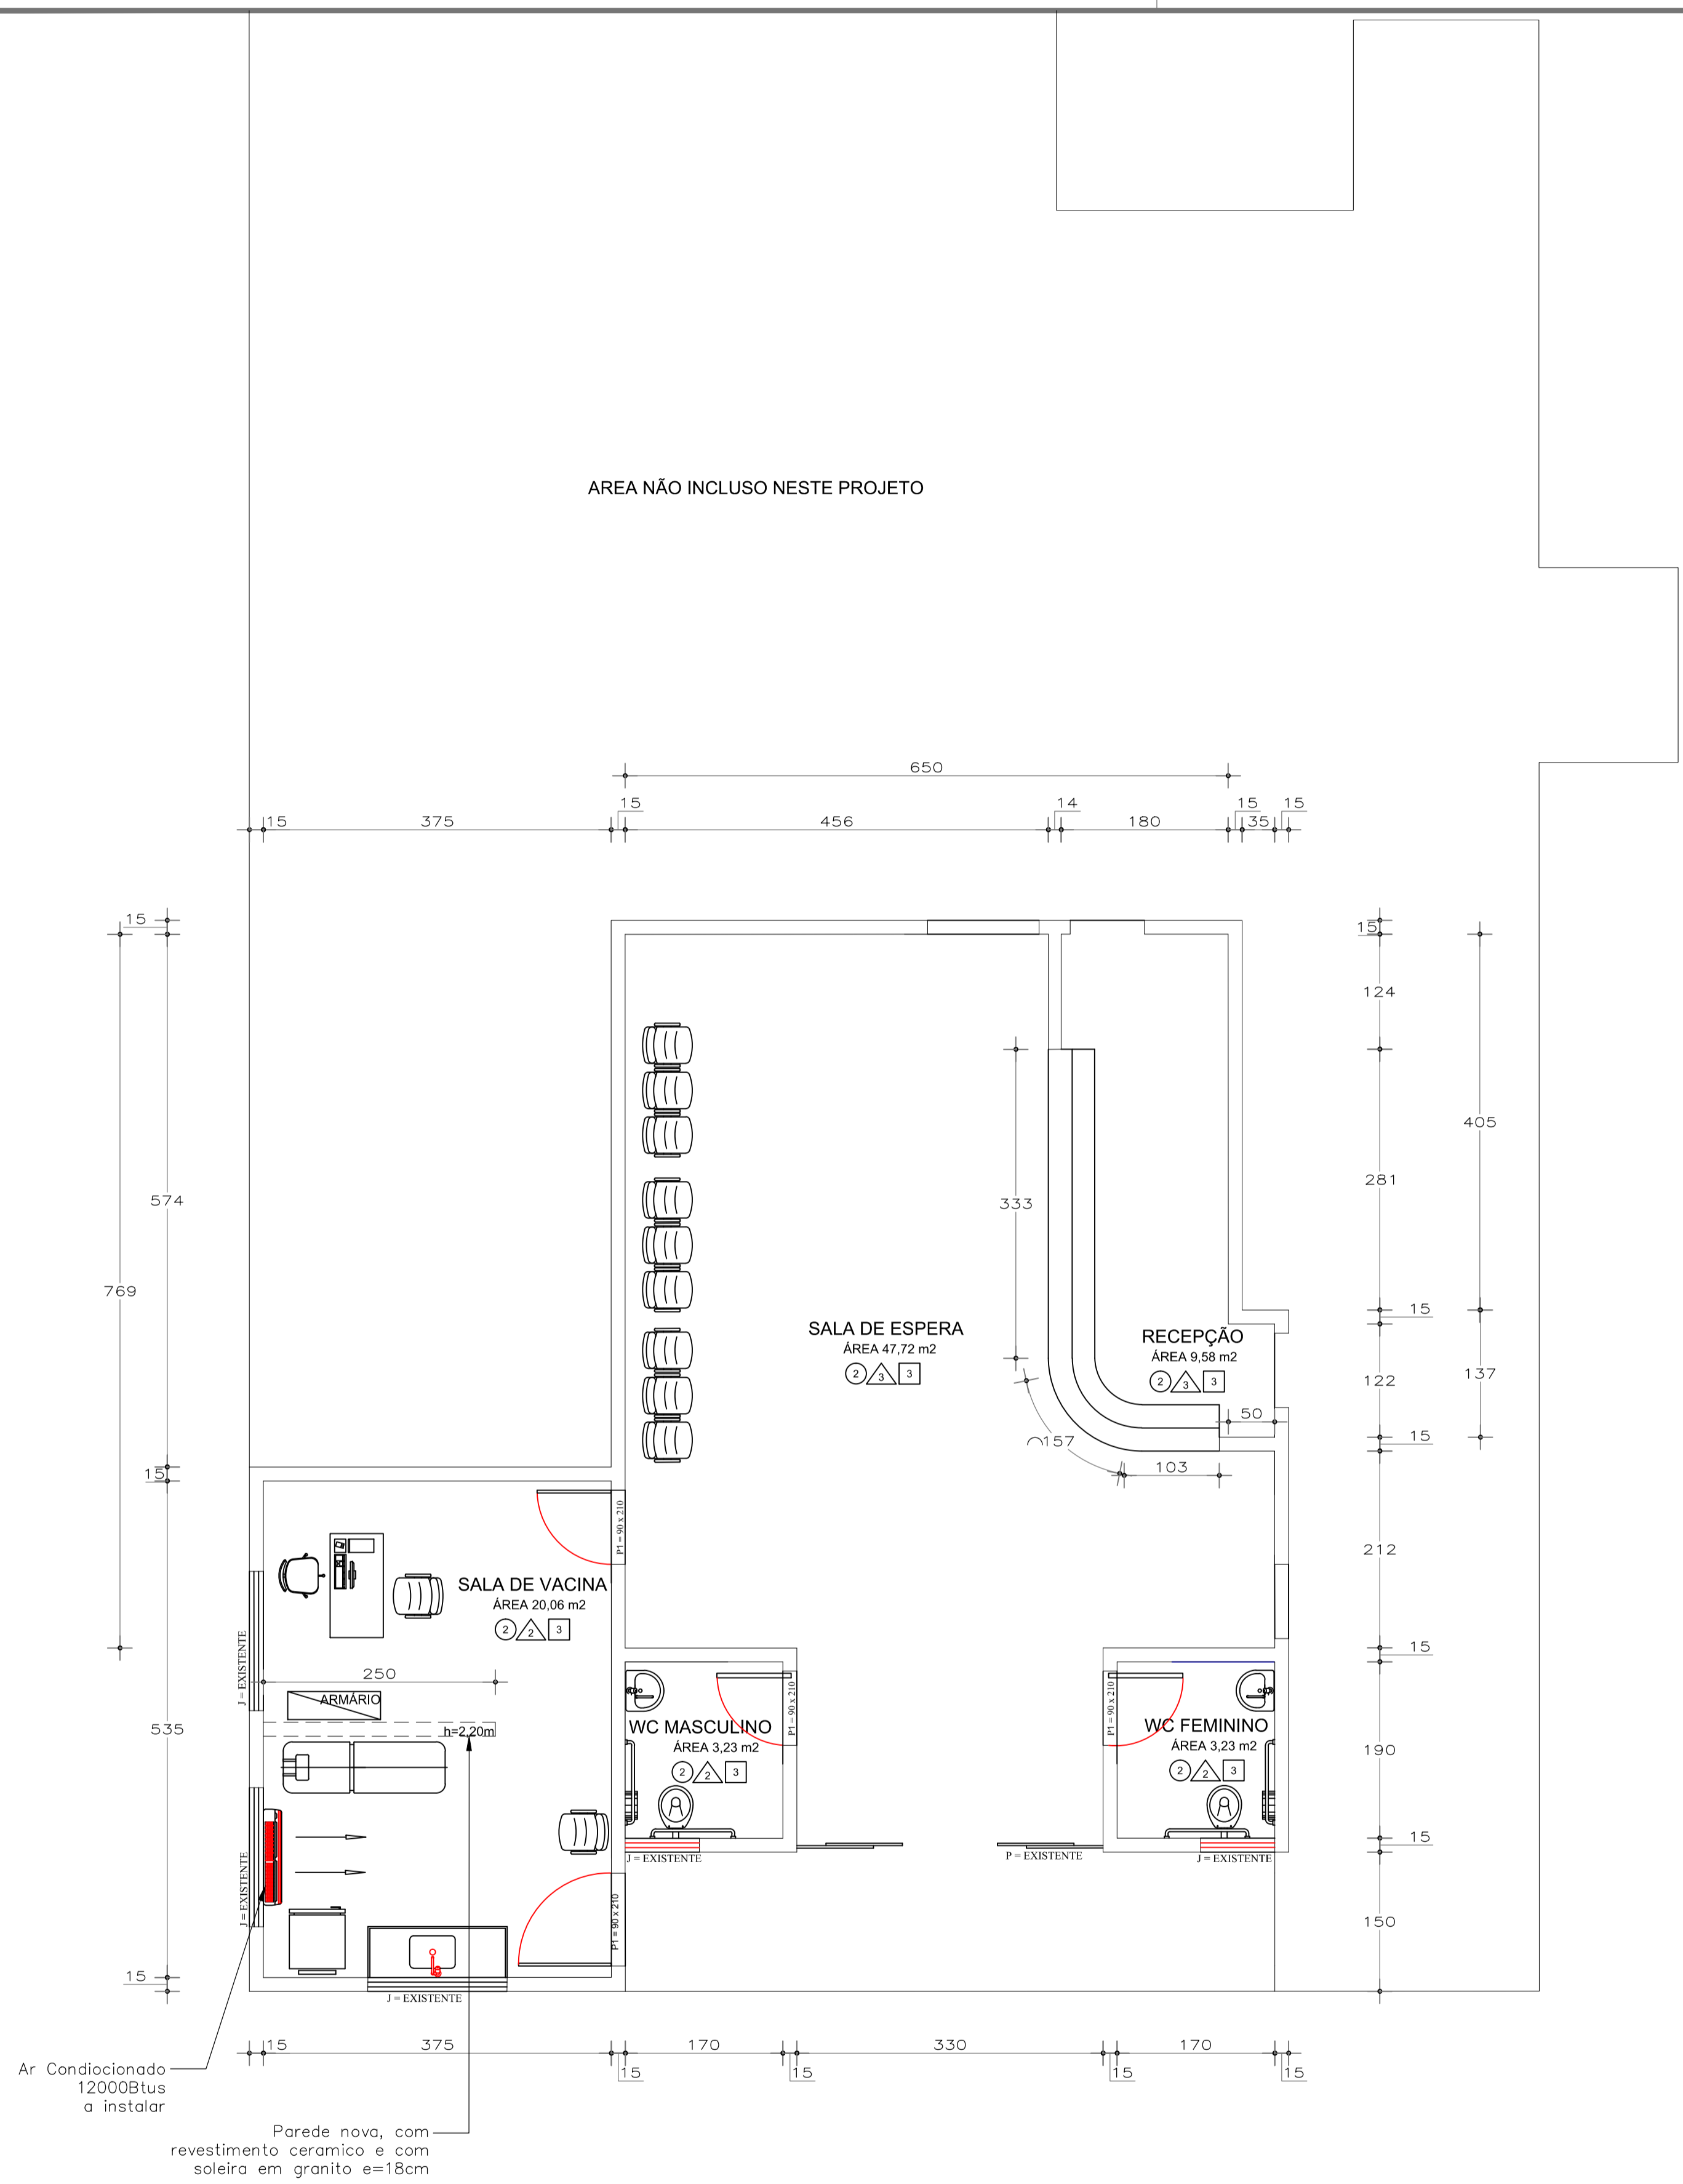

PLANTA ARQUITETONICO – AREA DE VACINAÇÃO
 ESCALA 1 : 50
 AREA DE VACINAÇÃO 93,45M2

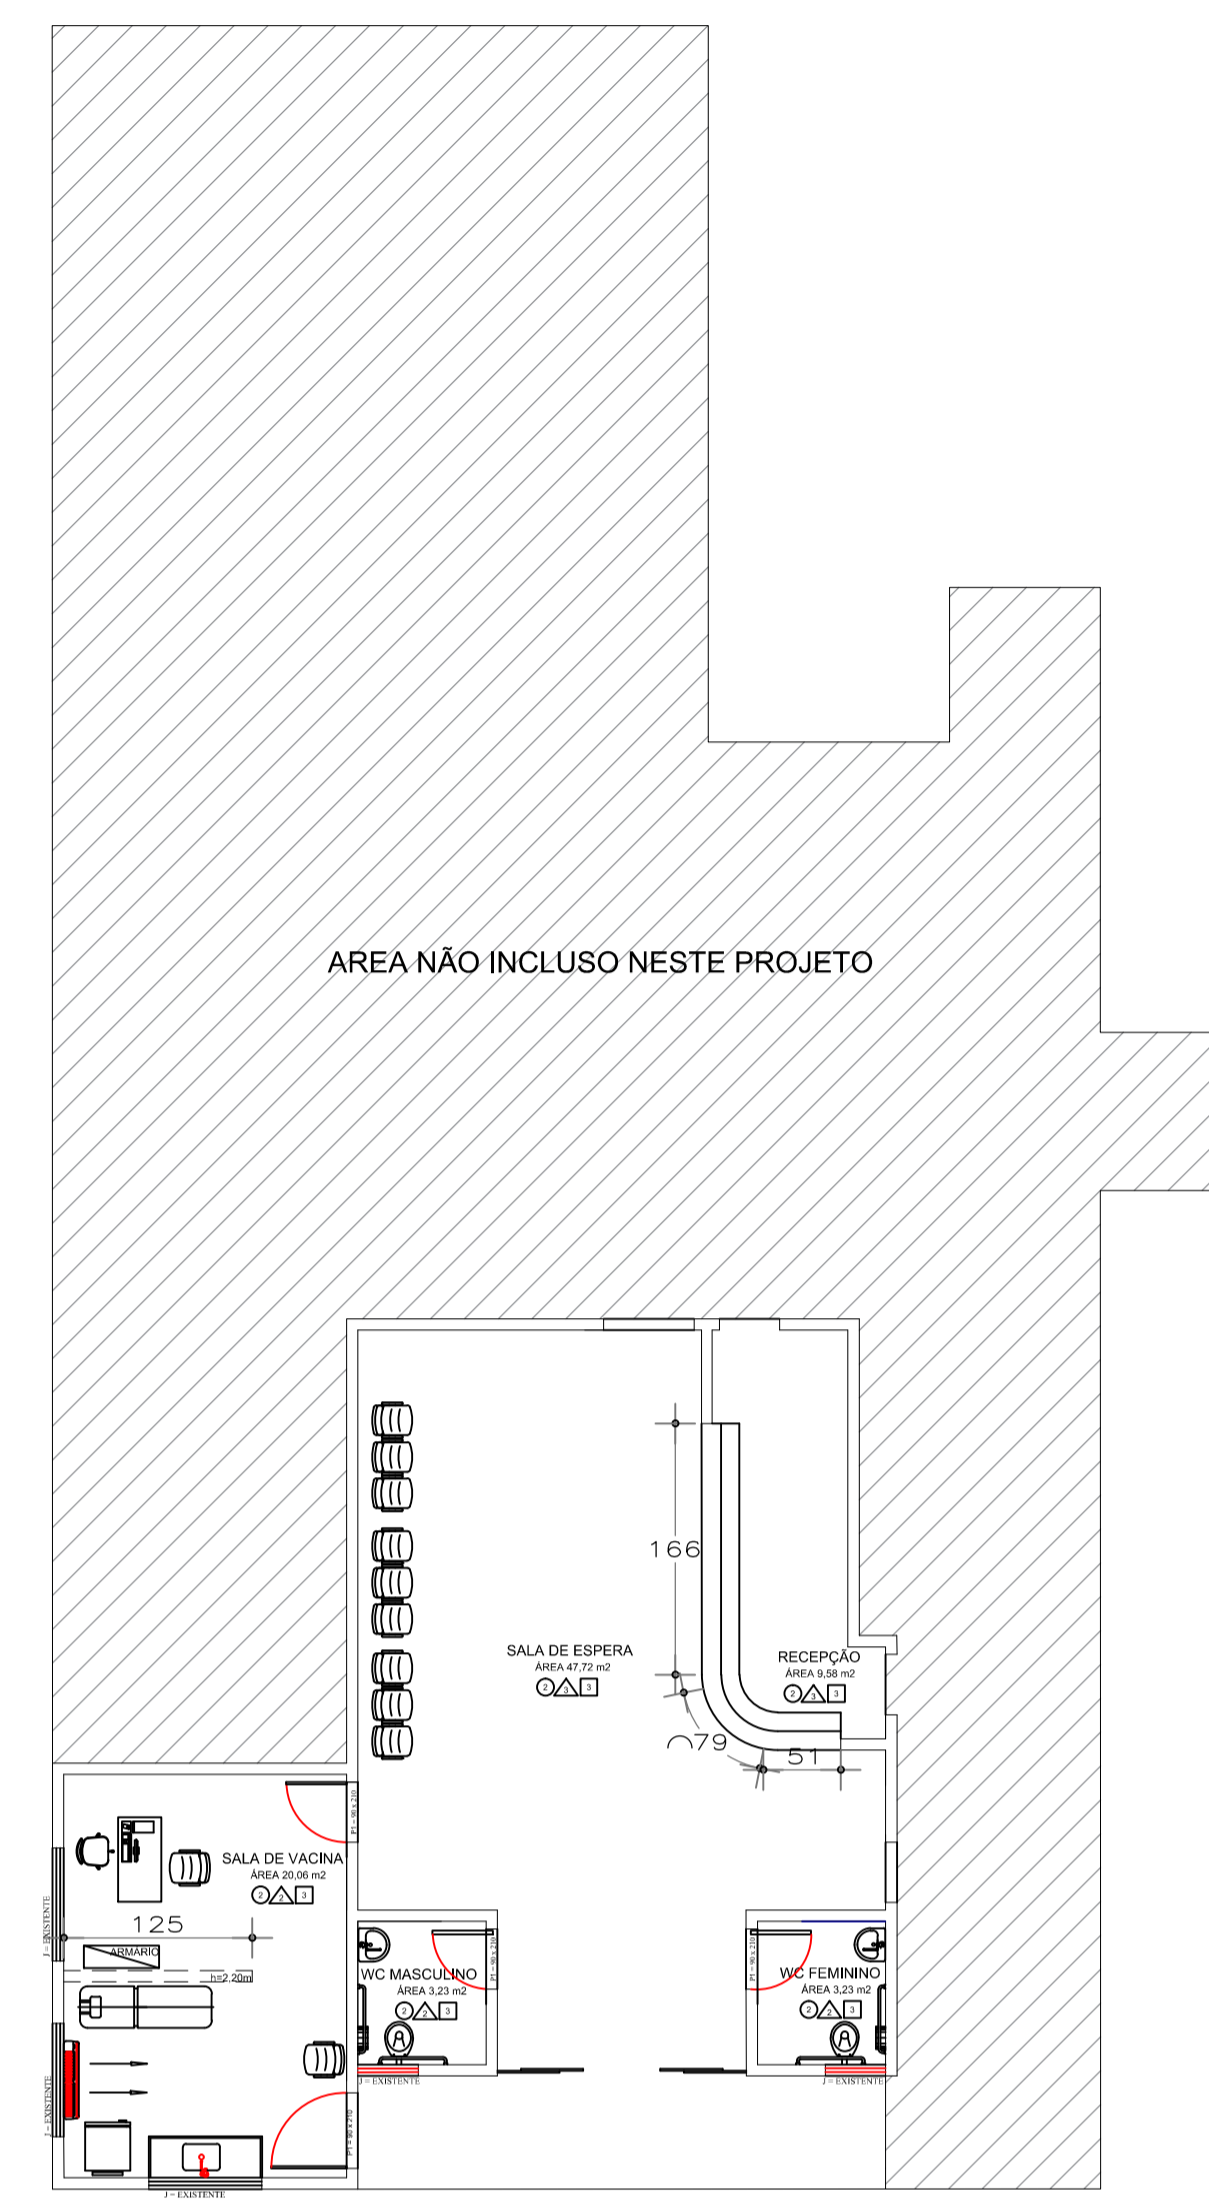

PLANTA ARQUITETONICO – AREA DE VACINAÇÃO
 ESCALA 1 : 100
 AREA DE VACINAÇÃO 93,45M2



LOCALIZAÇÃO VIA SATELITE
 SEM ESCALA

COORDENADAS GEOGRAFICAS
 20°42'25.38"S 42°43'12.61"W

LEGENDA			
△	PAREDES	○	PISOS
1	PINTURA ACRILICA BRANCA	1	CIMENTADO
2	REVESTIMENTO CERAMICO ESMALTADO EXTRA 33X45cm BRANCO ATÉ AO TETO	2	PORCELANATO 60X60CM - CLASSE A
3	PINTURA ACRILICA VERDE CLARO	3	
4	REVESTIMENTO CERAMICO ESMALTADO EXTRA 33X45cm BRANCO ATÉ 1.60M E O RESTANTE PINTURA ACRILICA VERDE CLARO	□	TETOS
		1	LAJE, FORRO DE GESSO E PINTURA BRANCA
		2	FORRO DE PVC BRANCO, 8 MM
		3	FORRO DE GESSO, PINTURA ACRILICA BRANCA

	PROPRIETARIO(A):	VICENTE PATRÍCIO DE SOUZA JUNIOR Prefeito Municipal Município de São Miguel do Anta/MG
	RESPONSÁVEL TÉCNICO(A):	MARCO AURÉLIO FERRAREZI AVELAR Engenheiro Civil – CREA-MG 213.217/D
TÍTULO: REFORMA DA SALA DE VACINA NA UNIDADE BÁSICA DE SAÚDE "AUGUSTO LOPES NOGUEIRA" OBJETIVO: EXECUÇÃO DE OBRAS DE REFORMA DA SALA DE VACINA NA UNIDADE BÁSICA DE SAÚDE "AUGUSTO LOPES NOGUEIRA" ENDEREÇO: RUA SEBASTIÃO PEREIRA, 625, CENTRO, SÃO MIGUEL DO ANTA/MG		
USO: PÚBLICO	CONTEÚDO: PLANTA ARQUITETONICA E LOCAÇÃO	
REVISOR: PRÓPRIO RT	ESCALA: INDICADA	UNED. MEDIDA: INDICADA
OBSERVAÇÕES:	ART: MC20231837228	FOLHA: 01 / 01