



PLANTA BAIXA CAMPO SOCIETY  
SEM ESCALA  
MEDIDAS EM CENTIMENTOS

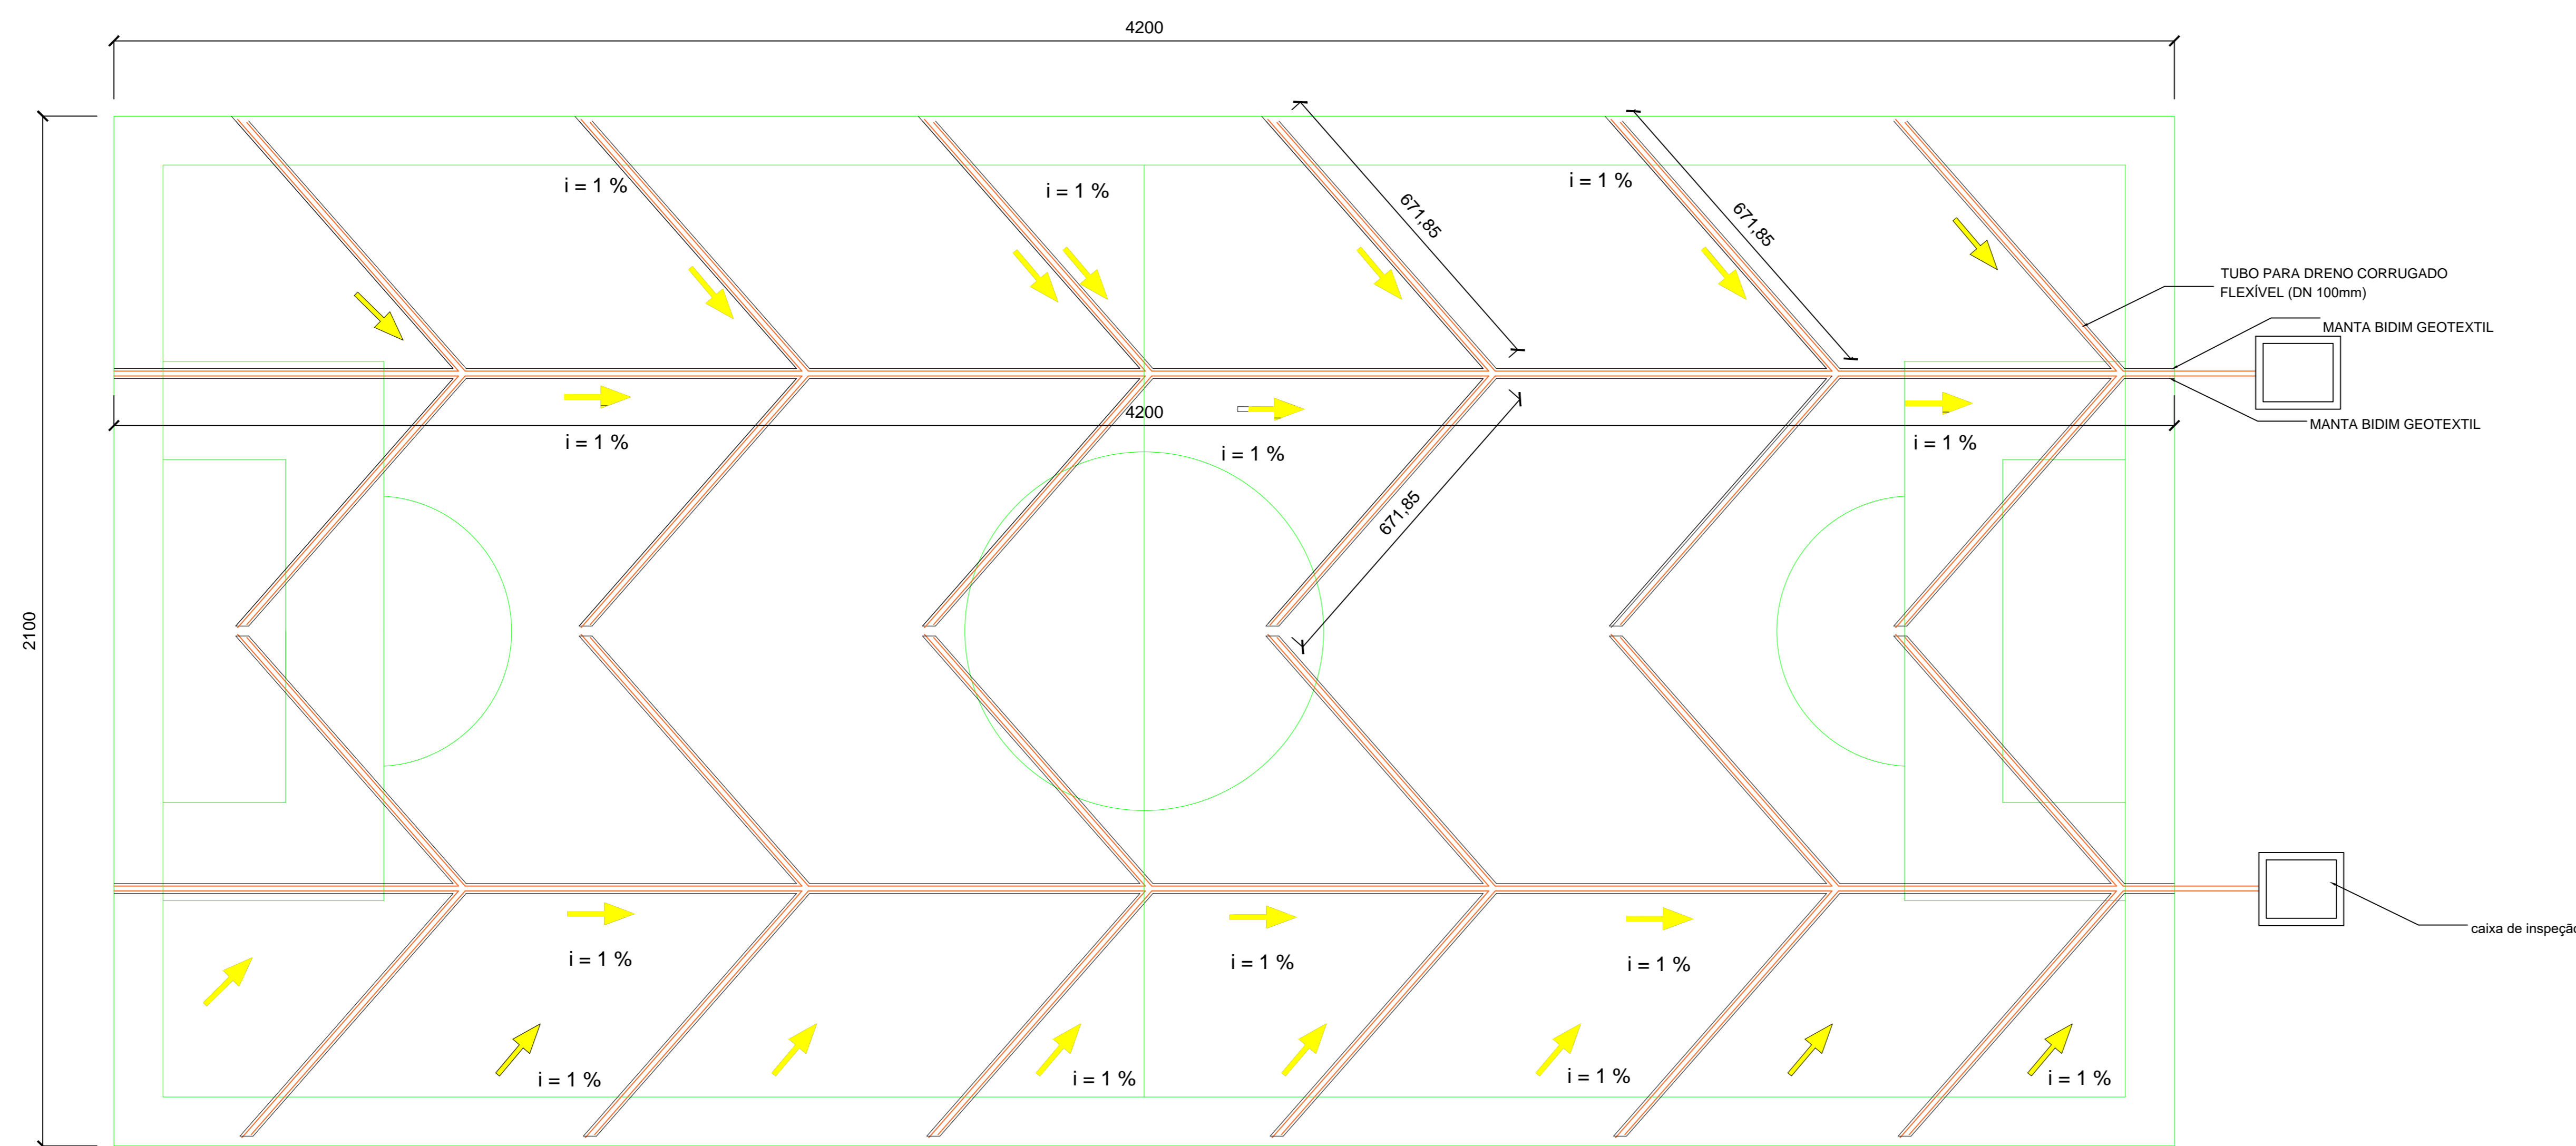

DETALHAMENTO DO DRENO CAMPO SOCIETY  
SEM ESCALA  
MEDIDAS EM CENTIMENTOS

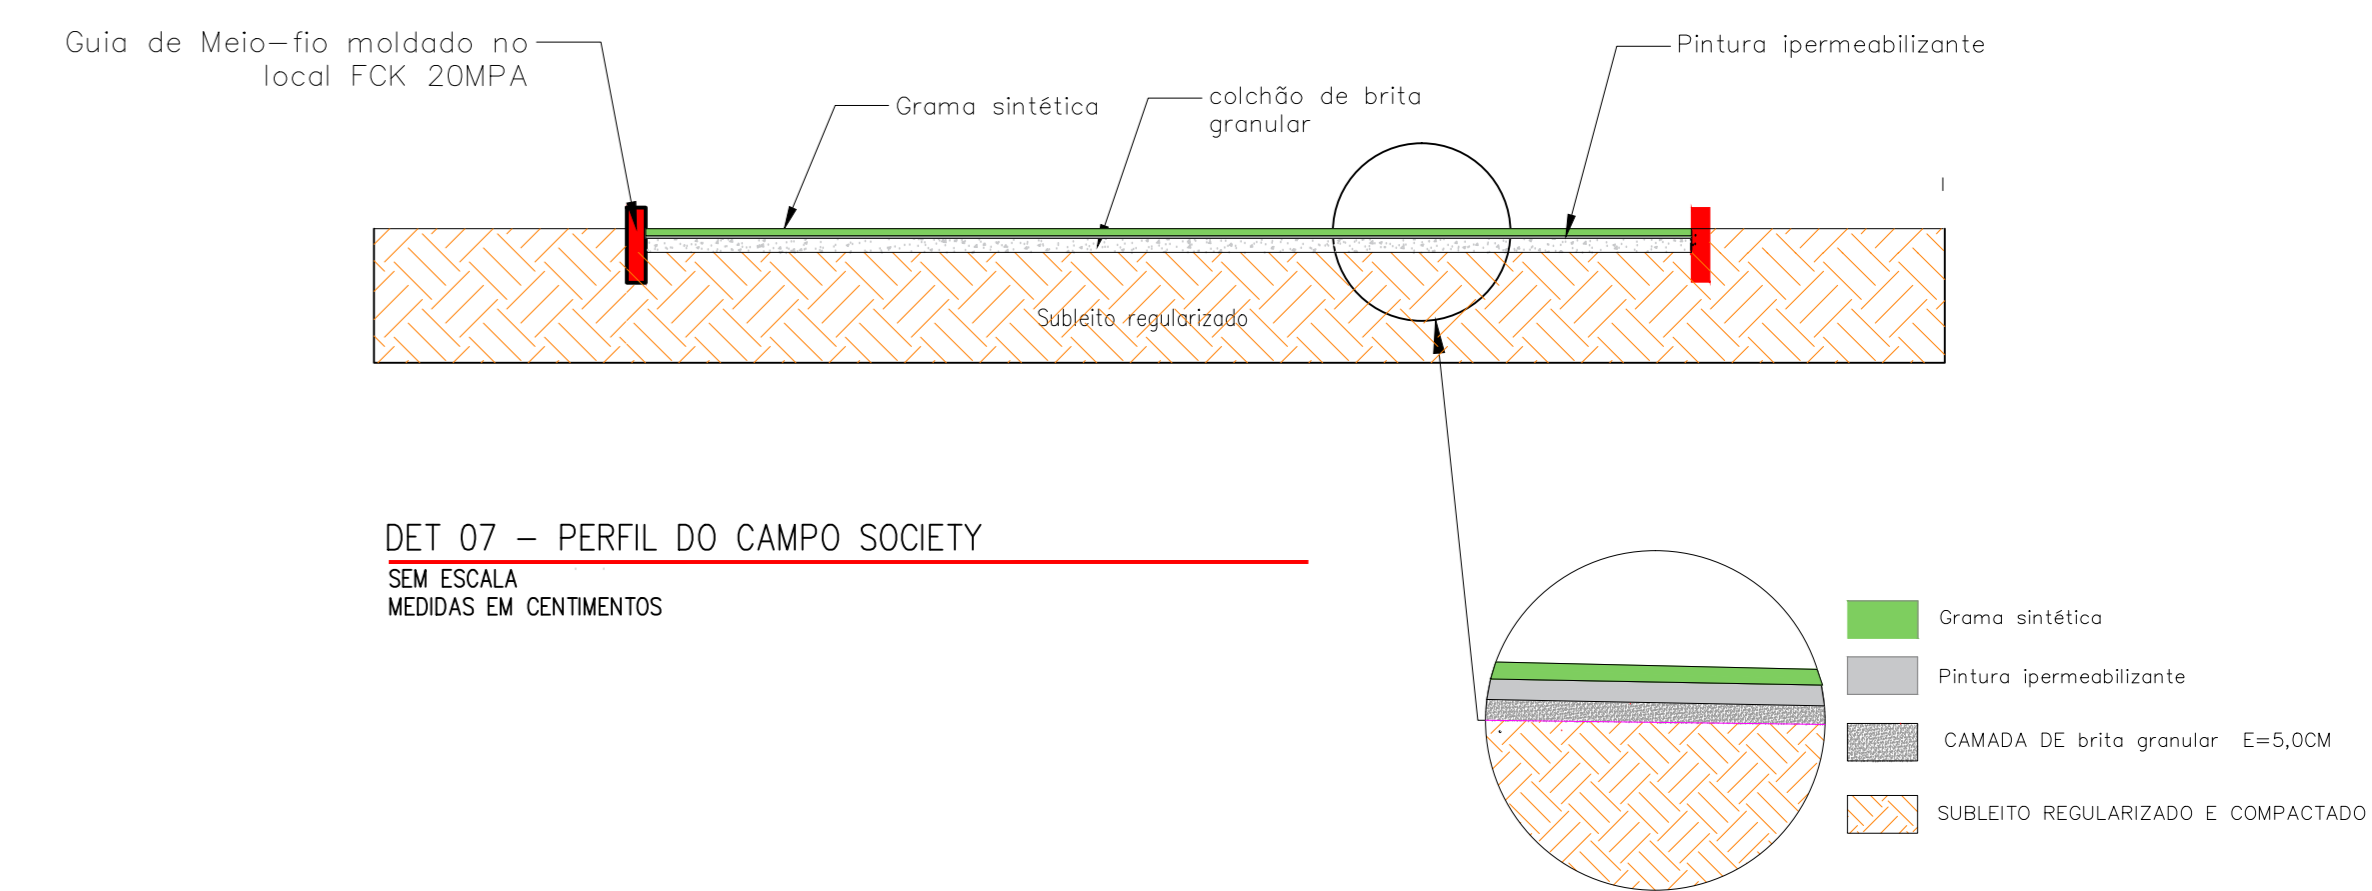

DET 07 - PERFIL DO CAMPO SOCIETY  
SEM ESCALA  
MEDIDAS EM CENTIMENTOS

		PROPRIETÁRIO(A):	VICENTE PATRÍCIO DE SOUZA JUNIOR Prefeito Municipal Município de São Miguel do Anta/MG
		RESPONSÁVEL TÉCNICO(A):	MARCO AURÉLIO FERRAREZI AVELAR Engenheiro Civil - CREA-MG 213.217/D
TÍTULO:			
OBRA DE CONSTRUÇÃO CAMPO DE GRAMA SINTÉTICA			
OBJETIVO: EXECUÇÃO DE OBRA DE CONSTRUÇÃO DE CAMPO DE GRAMA SINTÉTICA			
ENDEREÇO: PRAÇA DE ESPORTES, AVENIDA OVIDEO FERRAZ, CENTRO, SÃO MIGUEL DO ANTA			
USO:	PÚBLICO	CONTEÚDO:	PLANTA BAIXA, DRENO E DETALHAMENTO
REVISOR:	PRÓPRIO RT	ESCALA:	INDICADA
OBSERVAÇÕES:	FORMATO A0	LIND. MEDIDA:	INDICADA
		ART:	MC20232291850
		FOLHA:	01
			02