
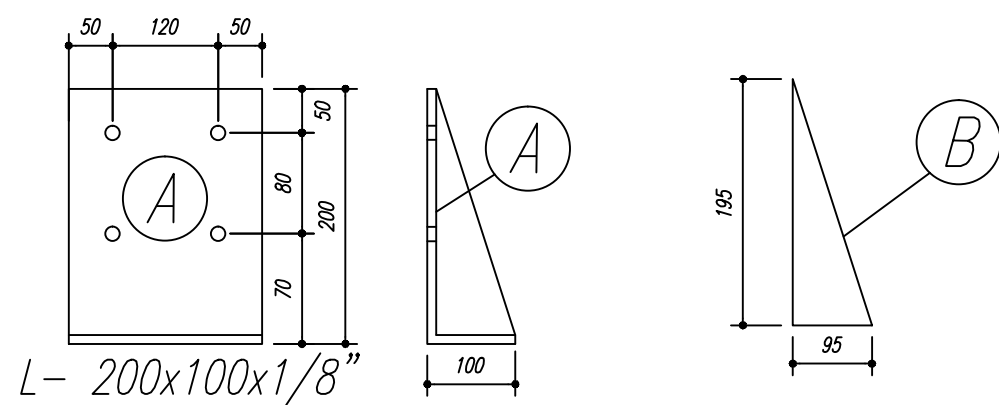
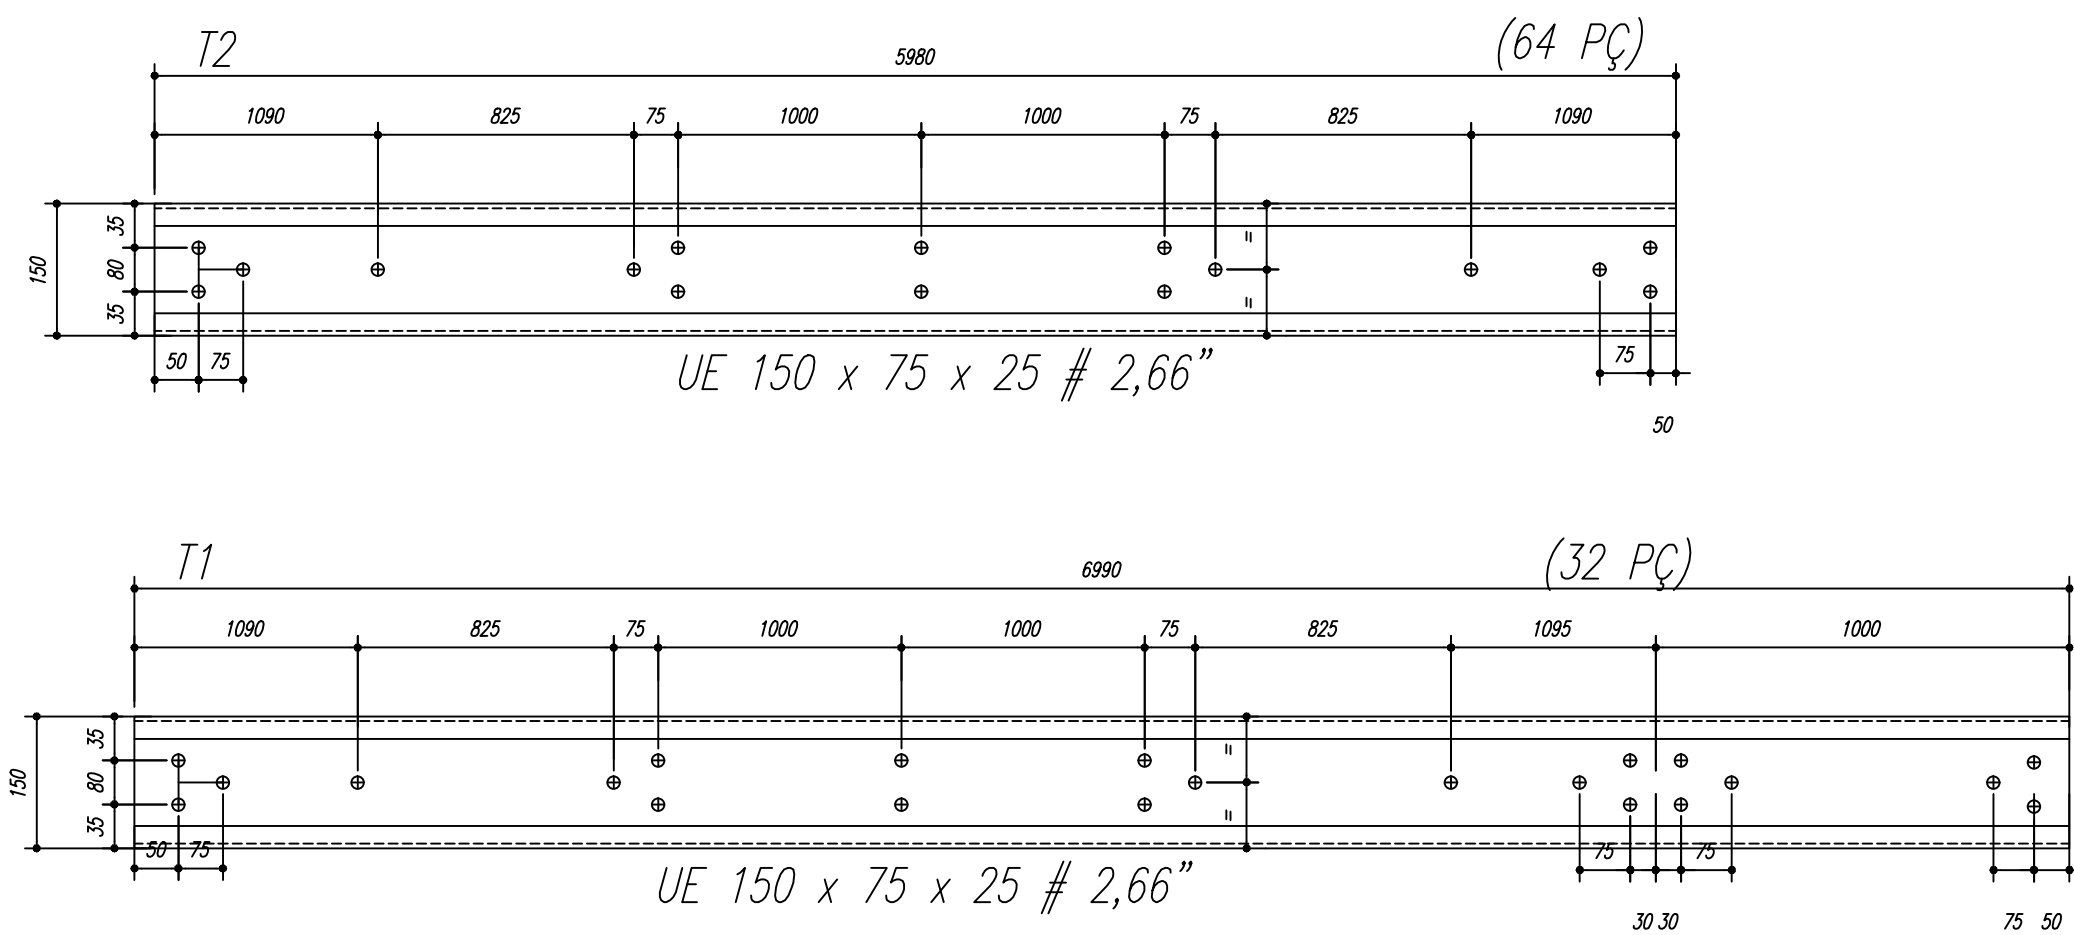


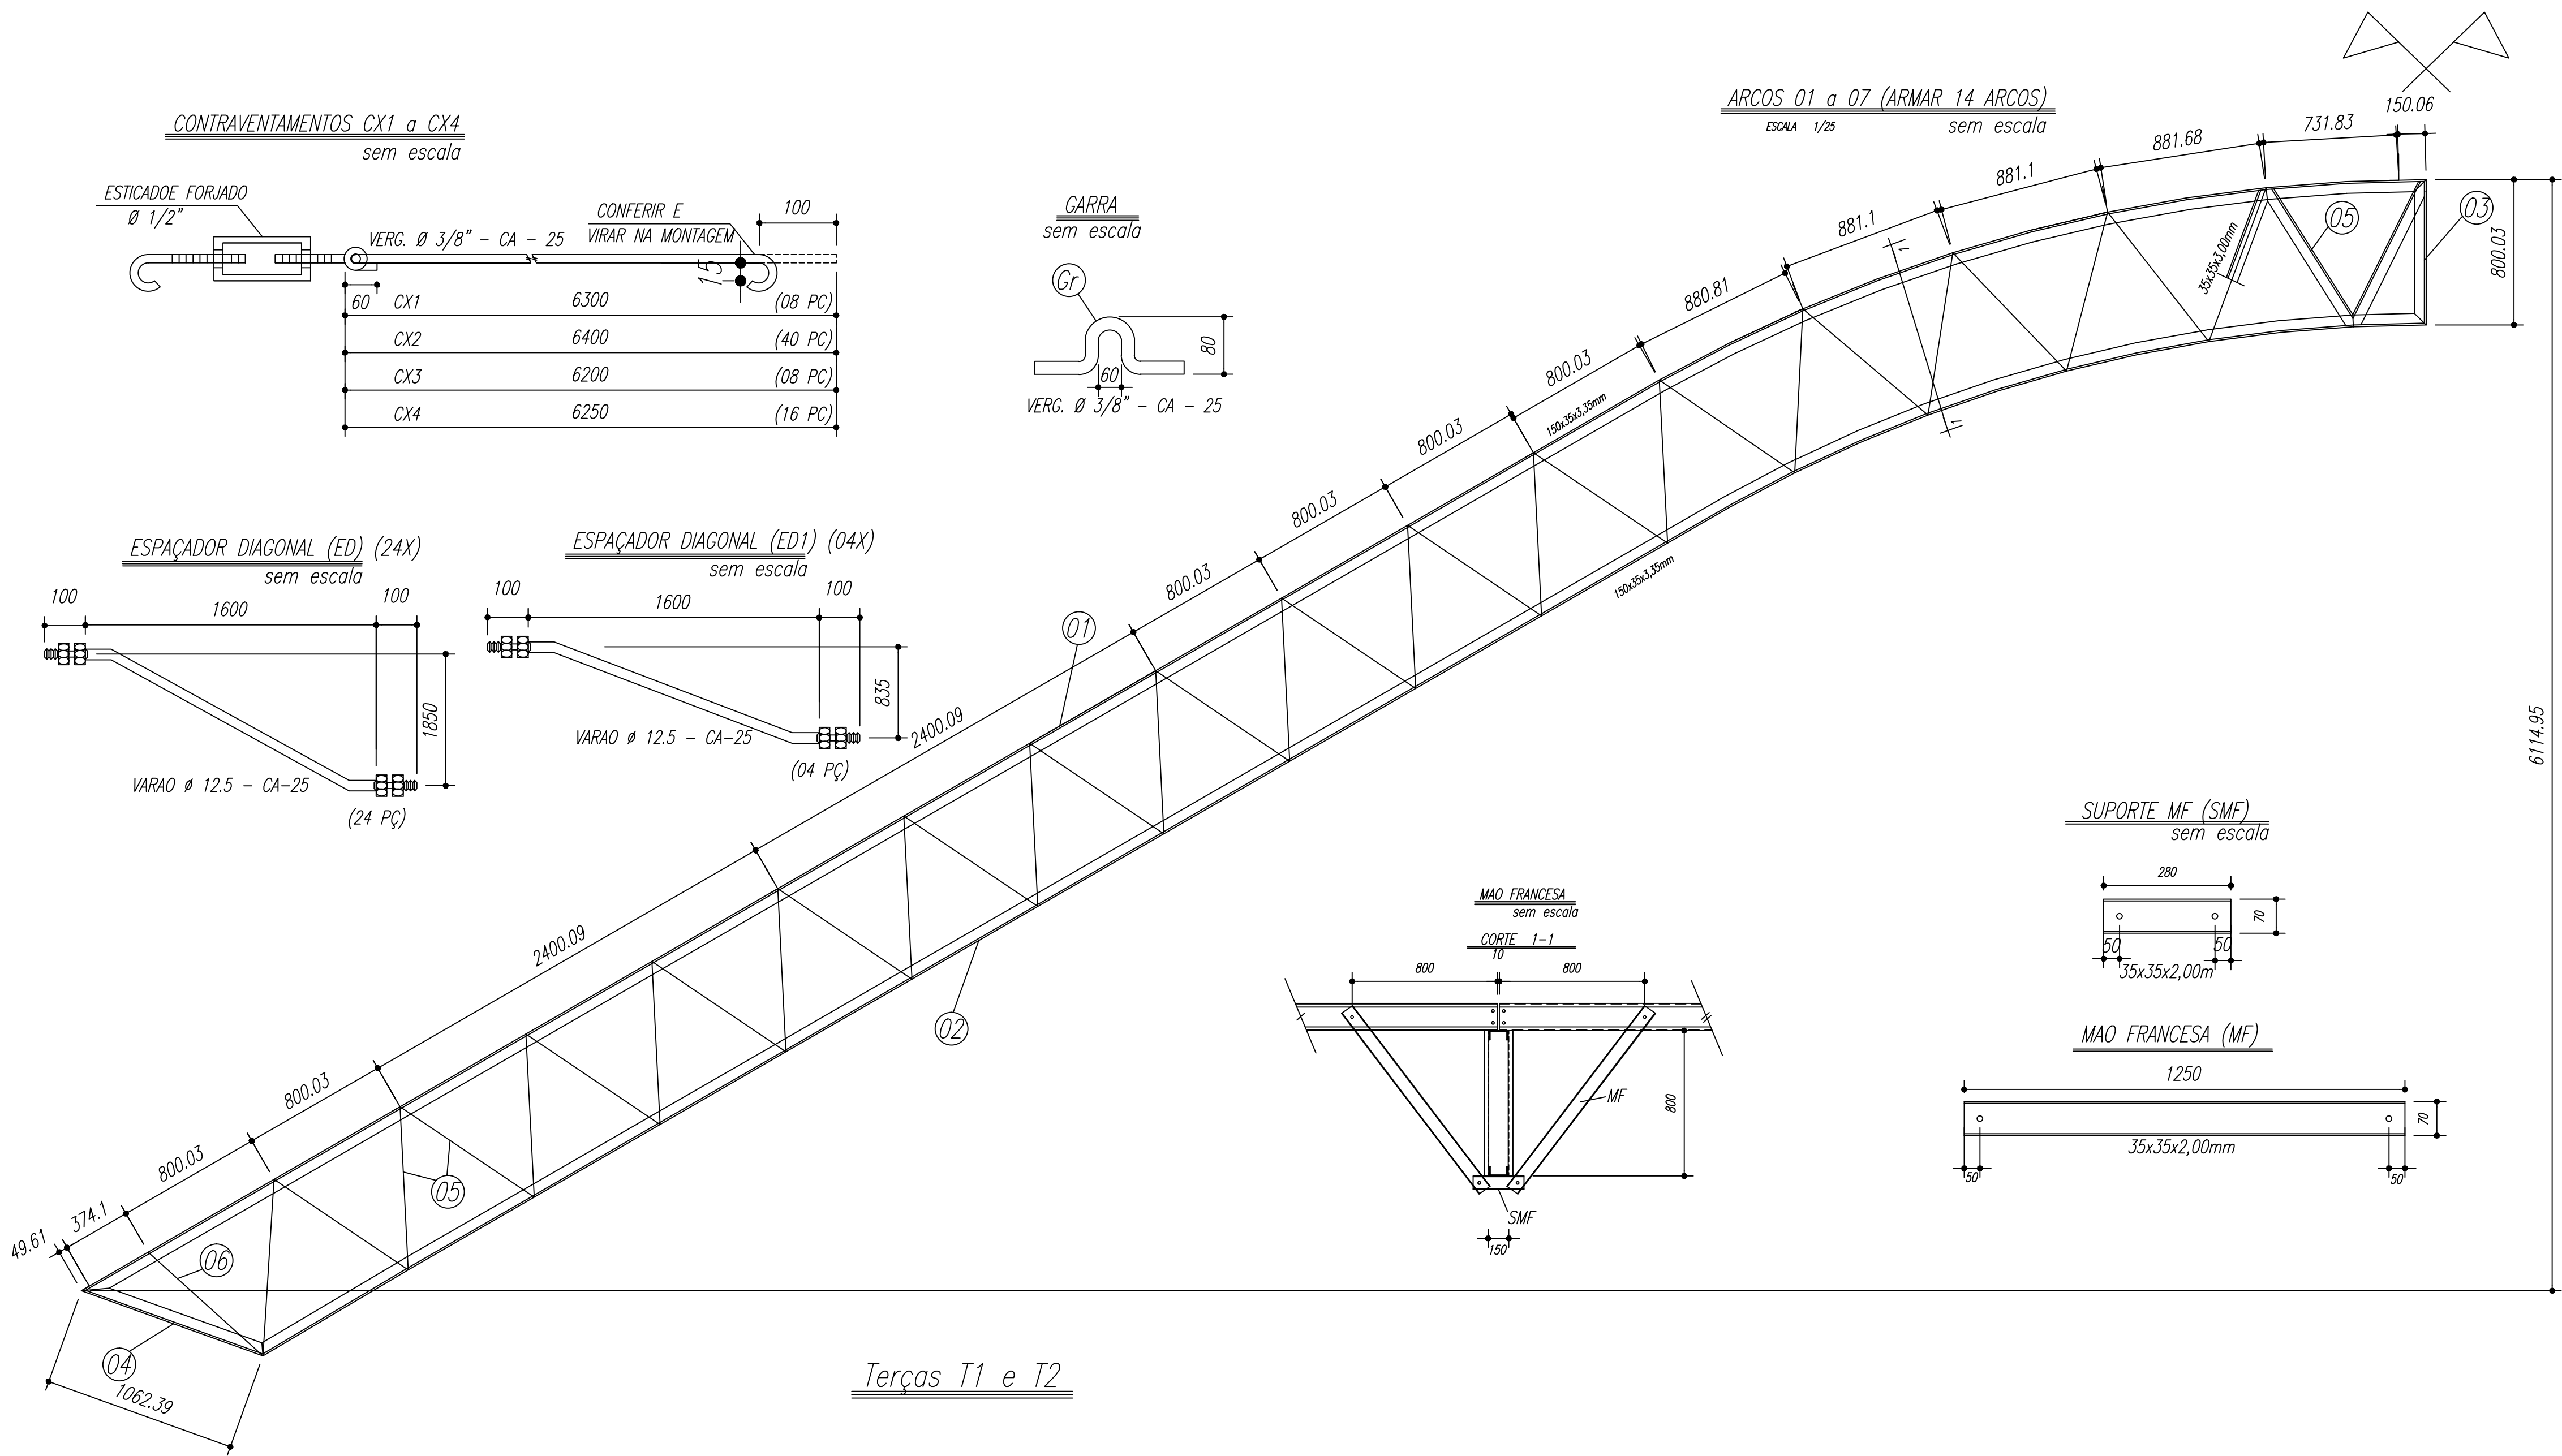


ARCOS 01 a 07 (ARMAR 14 ARCOS)


ESCALA 1/25

SUPOORTE MF (SMF)

sem escala

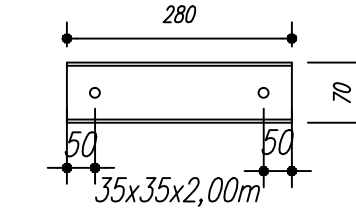

MAO FRANCESA (MF)

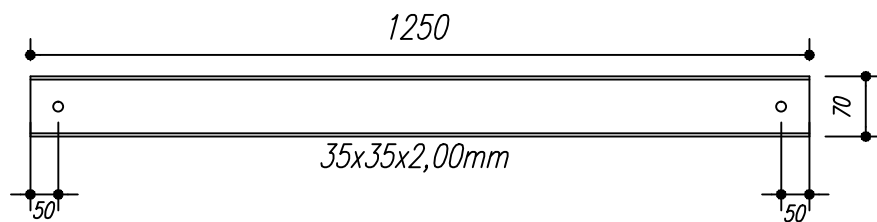

NOTAS:

- 1- MEDIDAS EM MILÍMETROS,
- 2- CONFERIR COTAS NO LOCAL DA EXECUÇÃO ANTES DA FABRICAÇÃO E MONTAGEM DAS PEÇAS METÁLICAS.
- 3- PARA SOLDAR USAR ELÉTRODO REVESTIDO E 7018 / MIG-MAG ER 7056
- 4- PARAFUSOS E PORCAS ASTM A 325 - TIPO 1
- 5- AS COTAS FORAM TIRADAS EM CAMPO DEVENDO SER CONFERIDA ANTES DA FABRICAÇÃO E MONTAGEM.
- 6- TRELIÇAMENTO DOS PILARES, DIAGONAIS E MONTANTES POR DENTRO.
- 7- TRELIÇAMENTO DOS ARCOS, DIAGONAIS E MONTANTES POR FORA.
- 8- UTILIZAR O CONTRAVENTAMENTO DOS PILARES Vx SO NAS EXTREMIDADES.
- 9- CASO DE DUVIDA CONSULTAR O ENGENHEIRO CALCULISTA.

PREPARO DA SUPERFÍCIE METÁLICA

- 1- LIMPEZA MECANICA NORMA SIS - S13
- 2- APLICAR DUAS DEMÃOS DE TINTA EPOXI MASTIC CURADO COM POLIAMIDA SENDO A 1ª DEMÃO PIGMENTADA COM ALUMÍNIO E A 2ª DEMÃO NA COR DO ACABAMENTO FINAL (TIPO OXIBAR E/OU SUMASTIC), COM ESPESURA DA PELÍCULA SECA TOTAL APLICADA DE 240MC.

PESO TOTAL			
Pos	Qtd	Descrição x peso	Aço
6	14	PEL 35x35x3,00mm	ASTM A36
5	448	PEL 35x35x3,00mm	ASTM A36
4	28	PEL 150x35x3,35mm	ASTM A36
3	14	PEL 150x35x3,35mm	ASTM A36
2	14	PEL 150x35x3,35mm	ASTM A36
1	14	PEL 150x35x3,35mm	ASTM A36
E	126	Varao 12,5	ASTM A36
D	14	CH#12,5x150x19/70	ASTM A36
Gr	144	Varao 10,0	ASTM A36
C	172	CH#2,66x70x70	ASTM A36
EB	32	PEL U 50	ASTM A36
E6	18	PEL U 50	ASTM A36
E5	36	PEL U 50	ASTM A36
E4	36	Varao 12,5	ASTM A36
E3	36	Varao 12,5	ASTM A36
E2	108	Varao 12,5	ASTM A36
E1	36	Varao 12,5	ASTM A36
MF	224	PEL 35x35x2,00 mm	ASTM A36
SMF	112	PEL 35x35x2,00 mm	ASTM A36
B	112	CH#11/8"x85x195	ASTM A36
A	112	L 200x100x11/8"	ASTM A36
ED	24	Varao 12,5	ASTM A36
ED1	4	Varao 12,5	ASTM A36
CX4	16	Varao 10,0	ASTM A36
CX3	8	Varao 10,0	ASTM A36
CX2	40	Varao 10,0	ASTM A36
CX1	8	Varao 10,0	ASTM A36
T2	64	UL150x75x25#2,66	ASTM A36
T1	32	UL150x75x25#2,66	ASTM A36

FNDE Fundo Nacional de Desenvolvimento da Educação

PROJETO PADRÃO - FNDE

MUNICÍPIO — UF: SÃO MIGUEL DO ANTA/MG

PROPRIETÁRIO: PREFEITURA MUNICIPAL DE SÃO MIGUEL DO ANTA/MG

ENDEREÇO: AVENIDA OVIDIO FERRAZ, SN, CENTRO, SÃO MIGUEL DO ANTA/MG

PROPRIETÁRIO: PREFEITURA DE SÃO MIGUEL DO ANTA/MG

RESP. TÉCNICO: MARCO AURÉLIO FERRAREZI AVELAR CREA MG 213217/D

DLFO

CREA

RA

OBSERVAÇÕES:

EXECUÇÃO DE OBRA REMANESCENTE REFERENTE À CONSTRUÇÃO DE QUADRA ESCOLAR COBERTA COM VESTIÁRIO, LOCALIZADA NO MUNICÍPIO DE SÃO MIGUEL DO ANTA/MG. TRATA-SE DA CONTINUIDADE DOS SERVIÇOS ANTERIORMENTE INICIADOS

QUADRA COBERTA

PROJETO ESTRUTURAL

COORDENAÇÃO CGEST - Coordenação Geral de Infraestrutura Educatonal	ESTRUTURA METÁLICA DETALHES PEÇAS		SMT
	REVISÃO R.00 R.00 R.00	ESCALA INDICADA DATA EMISSÃO NOVEMBRO/2014	
FORMATO A1 (841 X 594)			PRANCHA 02/02