
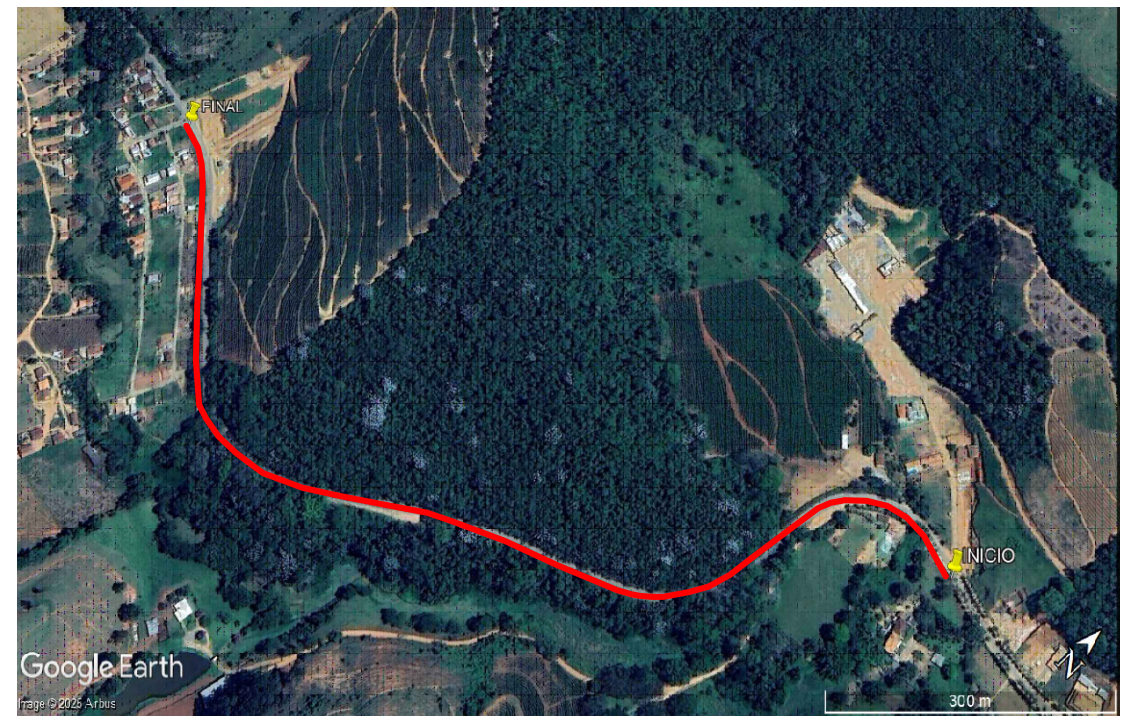
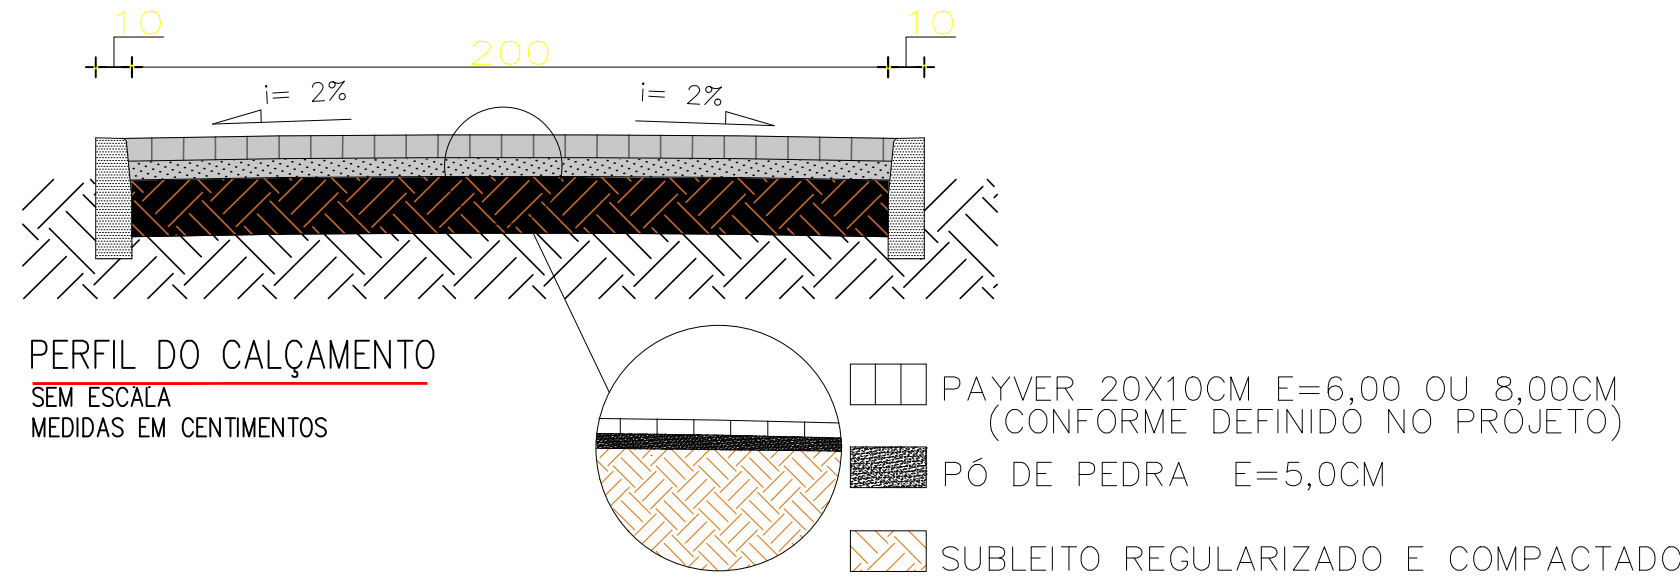


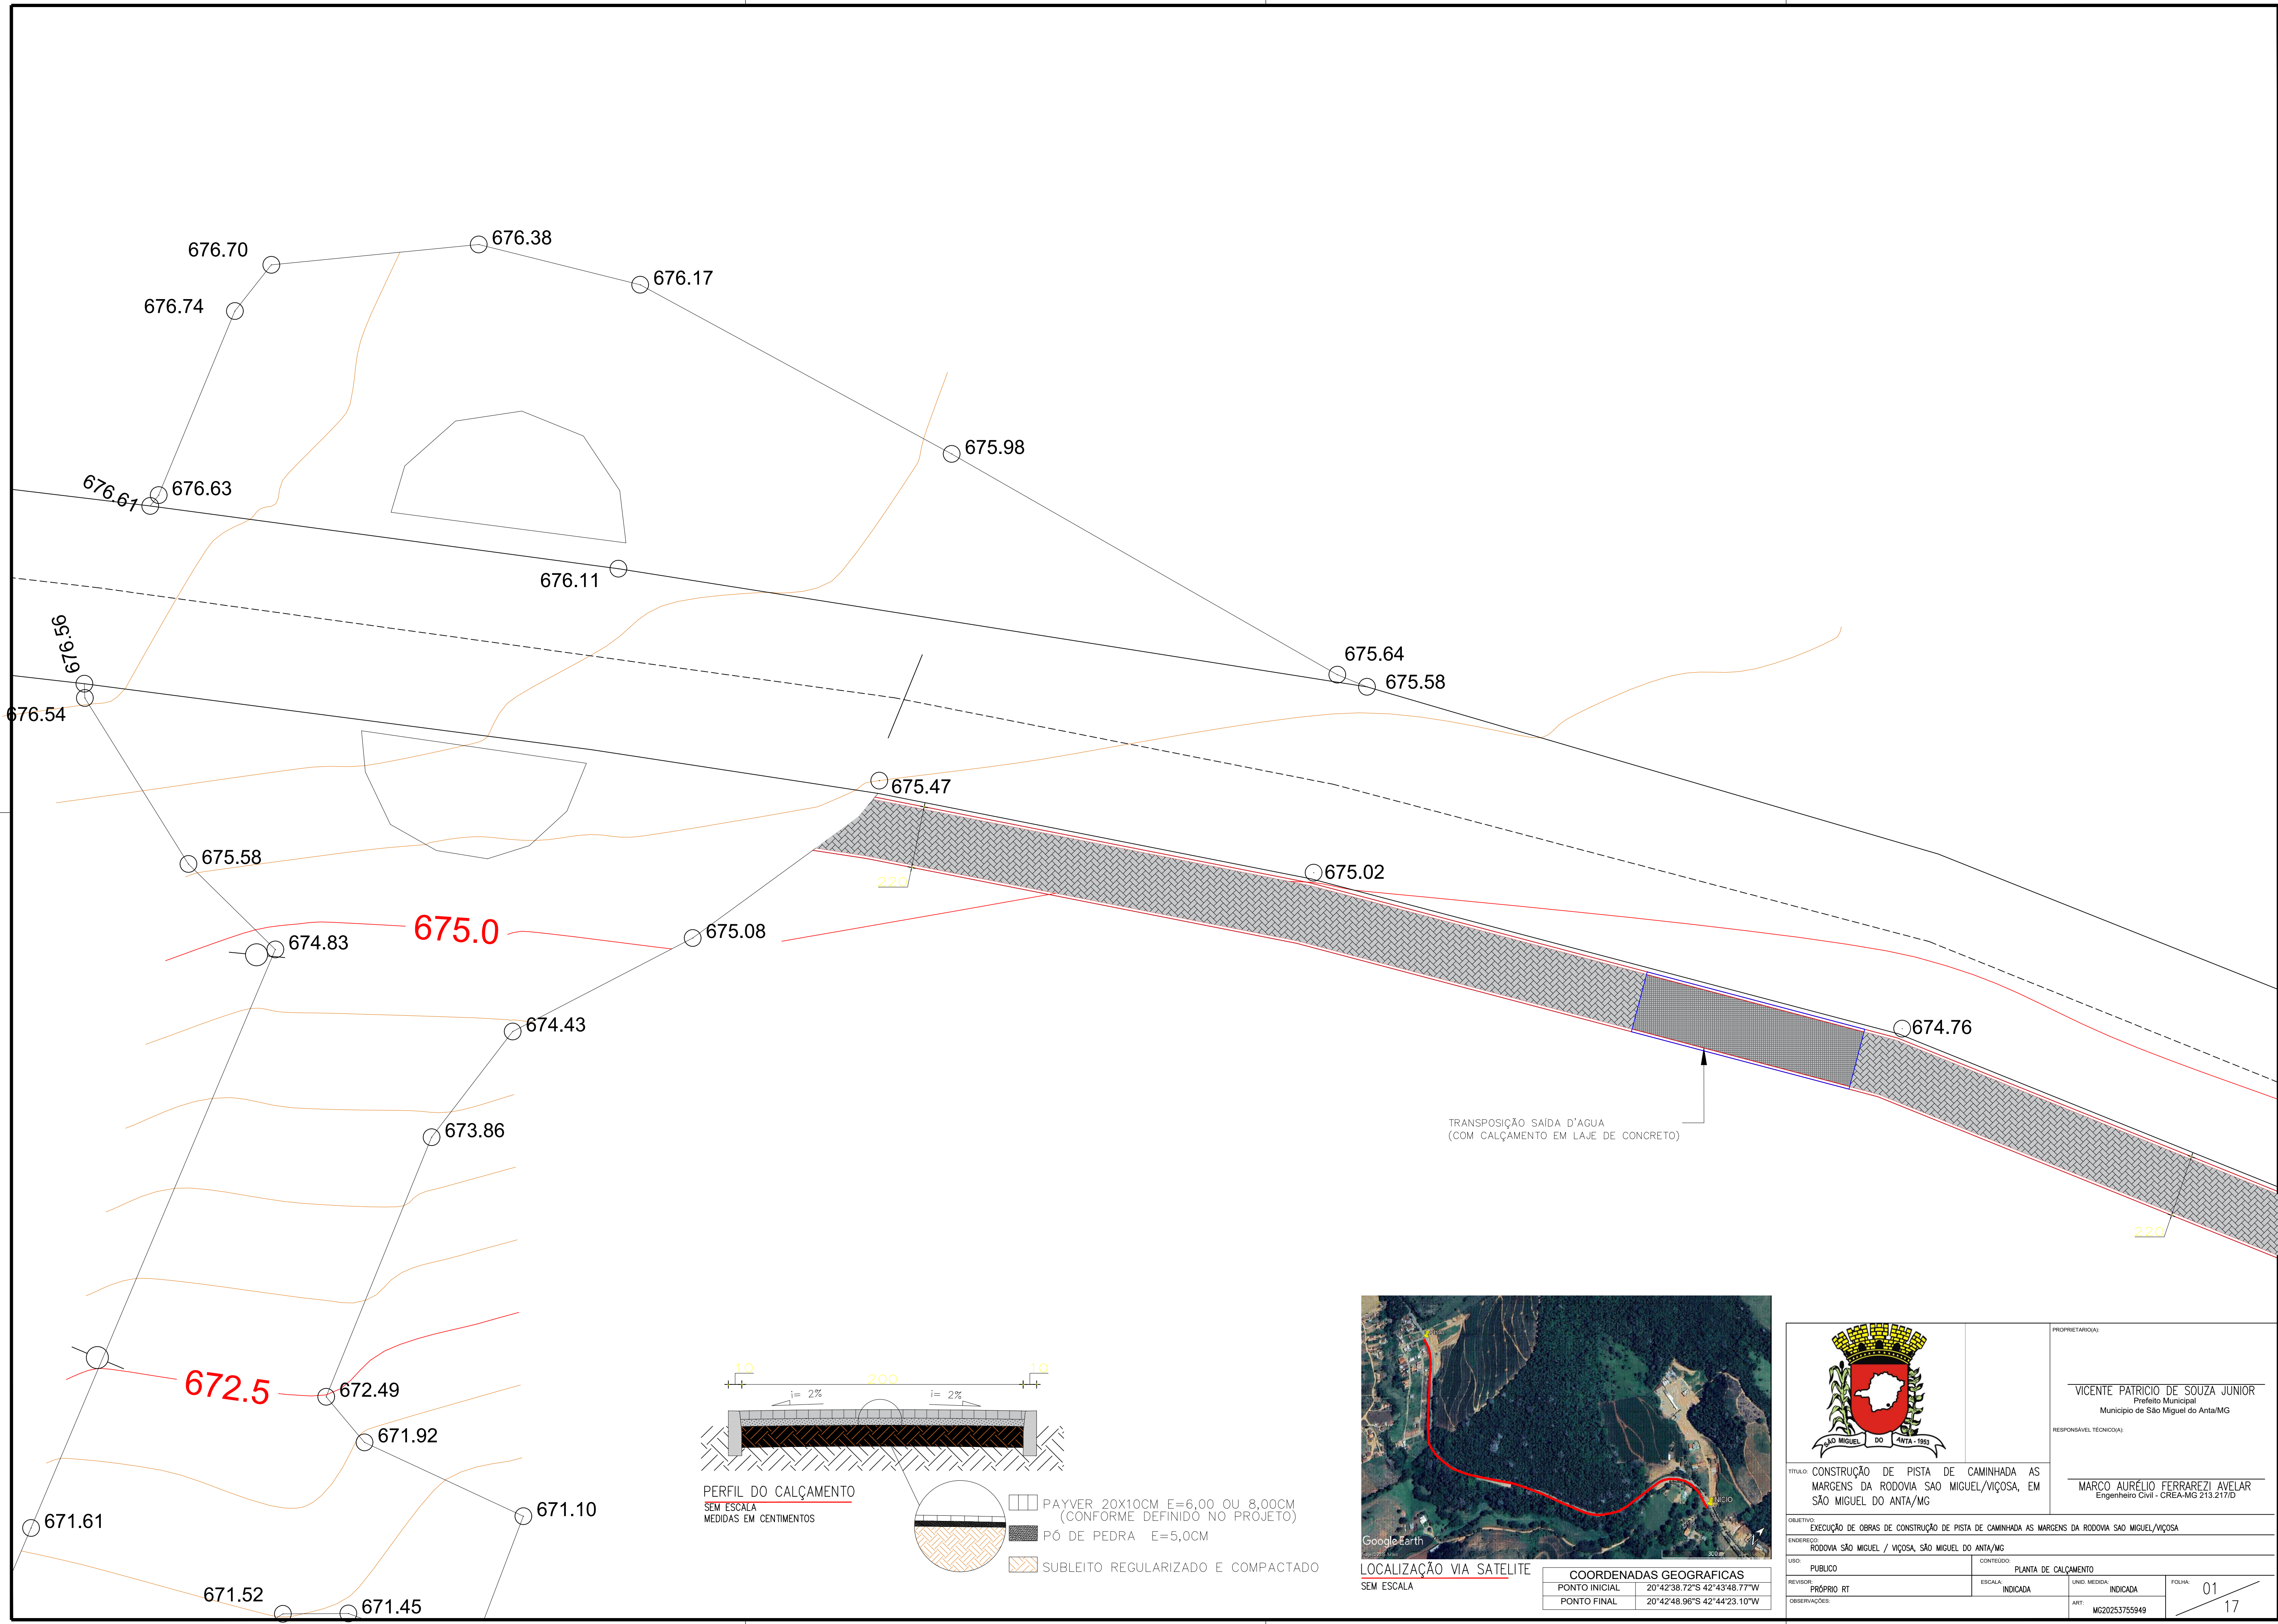

LOCALIZAÇÃO VIA SATELITE SEM ESCALA	
COORDENADAS GEOGRAFICAS	
PONTO INICIAL	20°42'38.72"S 42°43'48.77"W
PONTO FINAL	20°42'48.96"S 42°44'23.10"W

		VICENTE PATRÍCIO DE SOUZA JUNIOR Prefeito Municipal Município de São Miguel do Anta/MG			
RESPONSÁVEL TÉCNICO(A):		MARCO AURÉLIO FERRAREZI AVELAR Engenheiro Civil - CREA-MG 213.217/D			
TÍTULO: CONSTRUÇÃO DE PISTA DE CAMINHADA AS MARGENS DA RODOVIA SÃO MIGUEL/VIÇOSA, EM SÃO MIGUEL DO ANTA/MG					
OBJETIVO: EXECUÇÃO DE OBRAS DE CONSTRUÇÃO DE PISTA DE CAMINHADA AS MARGENS DA RODOVIA SÃO MIGUEL/VIÇOSA					
ENDEREÇO: RODOVIA SÃO MIGUEL / VIÇOSA, SÃO MIGUEL DO ANTA/MG					
USO: PÚBLICO	CONTEÚDO: PLANTA DE CALÇAMENTO	UNID. MEDIDA: INDICADA	FOLHA: 01		
REVISOR: PRÓPRIO RT	ESCALA: INDICADA	ART: MG20253755949	17		
OBSERVAÇÕES:					