


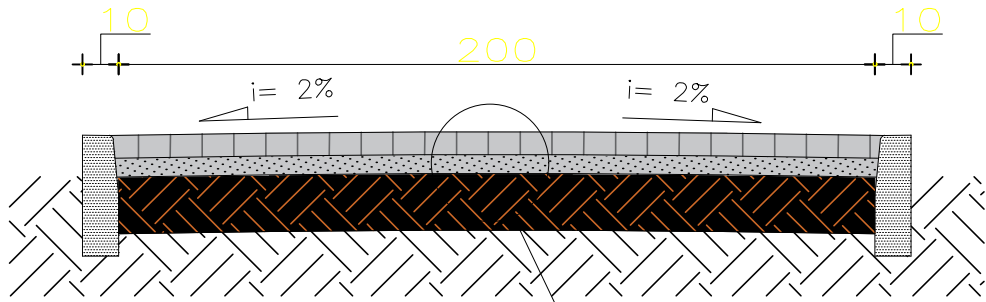


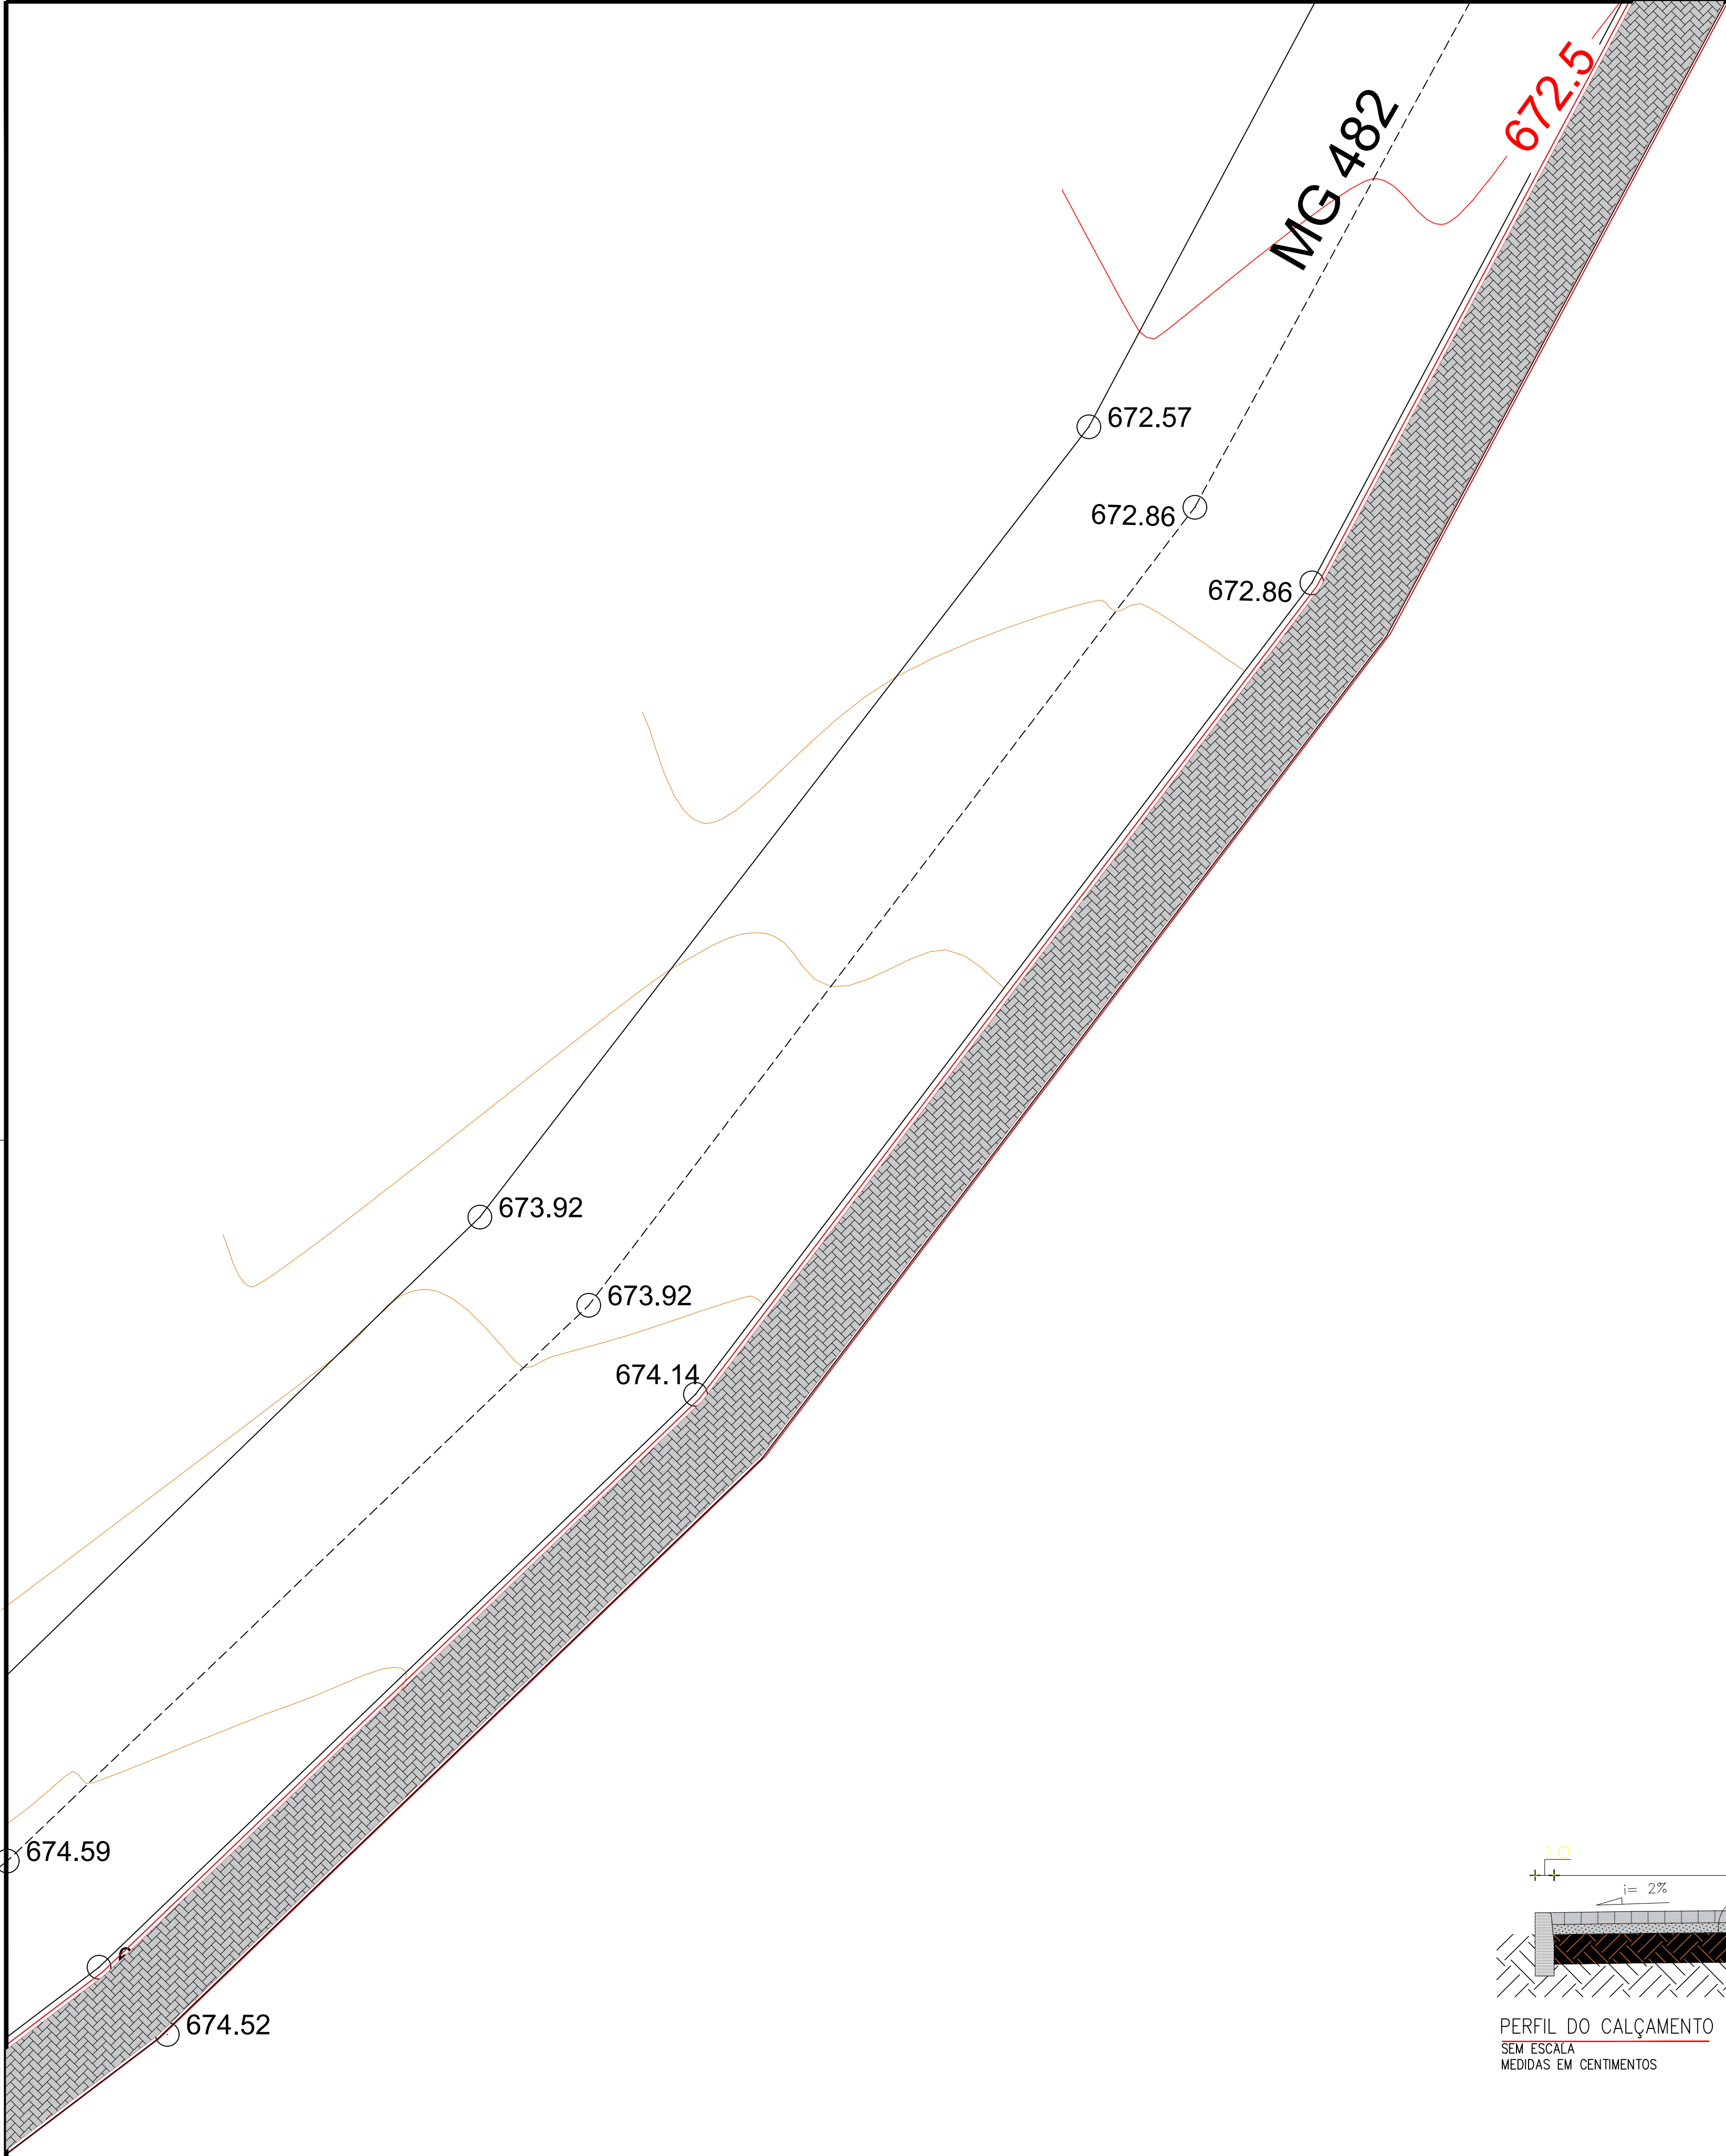

PERFIL DO CALÇAMENTO  
SEM ESCALA  
MEDIDAS EM CENTÍMETOS

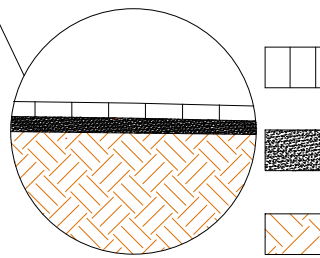

- PAYVER 20X10CM E=6,00 OU 8,00CM (CONFORME DEFINIDO NO PROJETO)
- PÓ DE PEDRA E=5,0CM
- SUBLEITO REGULARIZADO E COMPACTADO

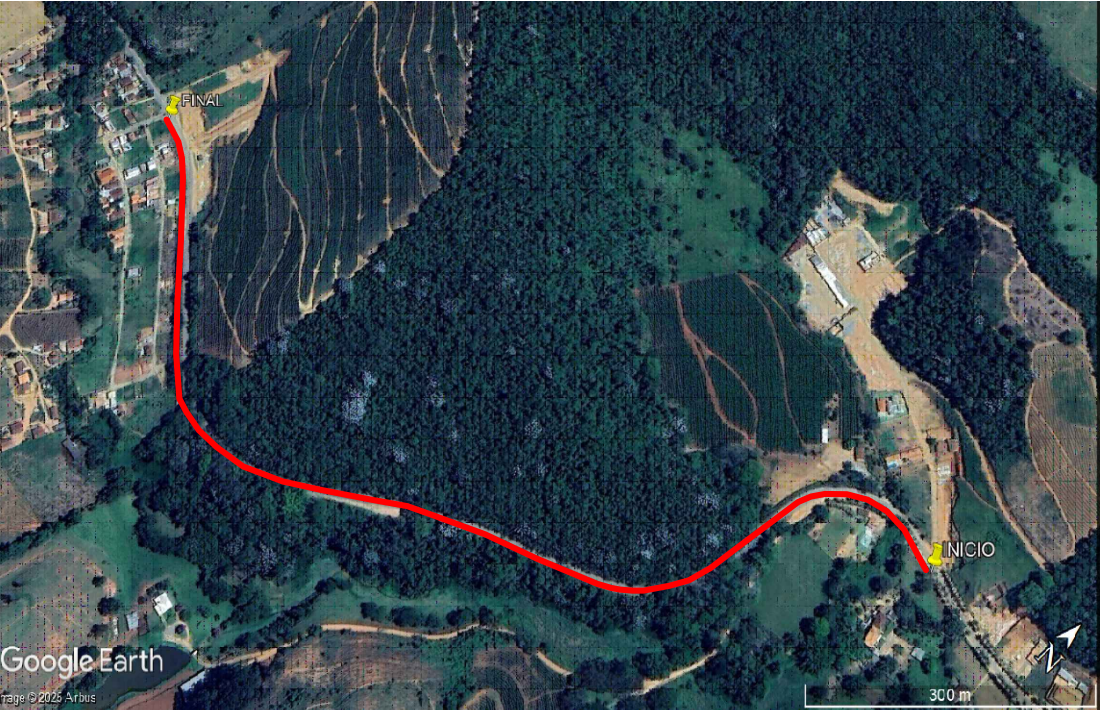

| COORDENADAS GEOGRAFICAS |                             |
|-------------------------|-----------------------------|
| PONTO INICIAL           | 20°42'38.72"S 42°43'48.77"W |
| PONTO FINAL             | 20°42'48.96"S 42°44'23.10"W |

|   |                     |                                                                                              |                        |
|---|---------------------|----------------------------------------------------------------------------------------------|------------------------|
|                       |                     | VICENTE PATRICIO DE SOUZA JUNIOR<br>Prefeito Municipal<br>Município de São Miguel do Anta/MG |                        |
| TÍTULO: CONSTRUÇÃO DE PISTA DE CAMINHADA AS MARGENS DA RODOVIA SÃO MIGUEL/VIÇOSA, EM SÃO MIGUEL DO ANTA/MG |                     | MARCO AURÉLIO FERRAREZI AVELAR<br>Engenheiro Civil - CREA-MG 213.217/D                       |                        |
| OBJETIVO: EXECUÇÃO DE OBRAS DE CONSTRUÇÃO DE PISTA DE CAMINHADA AS MARGENS DA RODOVIA SÃO MIGUEL/VIÇOSA    |                     | RESPONSÁVEL TÉCNICO(A):                                                                      |                        |
| ENDEREÇO: RODOVIA SÃO MIGUEL / VIÇOSA, SÃO MIGUEL DO ANTA/MG                                               |                     | CONTEÚDO: PLANTA DE CALÇAMENTO                                                               |                        |
| USO: PÚBLICO                                                                                               | REVISOR: PRÓPRIO RT | ESCALA: INDICADA                                                                             | UNID. MEDIDA: INDICADA |
| OBSERVAÇÕES:                                                                                               |                     | ART: MG20253755949                                                                           | FOLHA: 12 / 17         |