


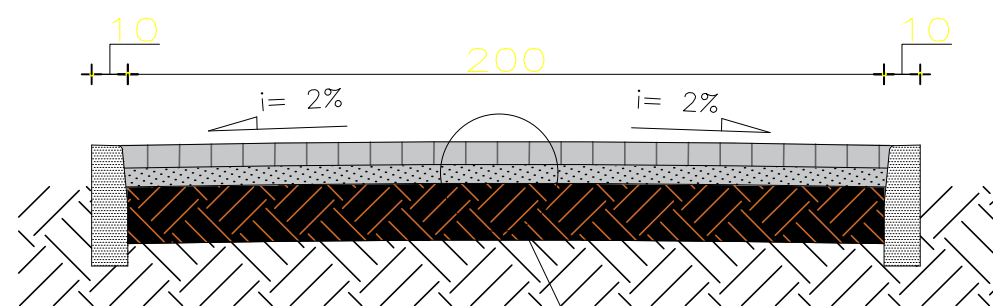
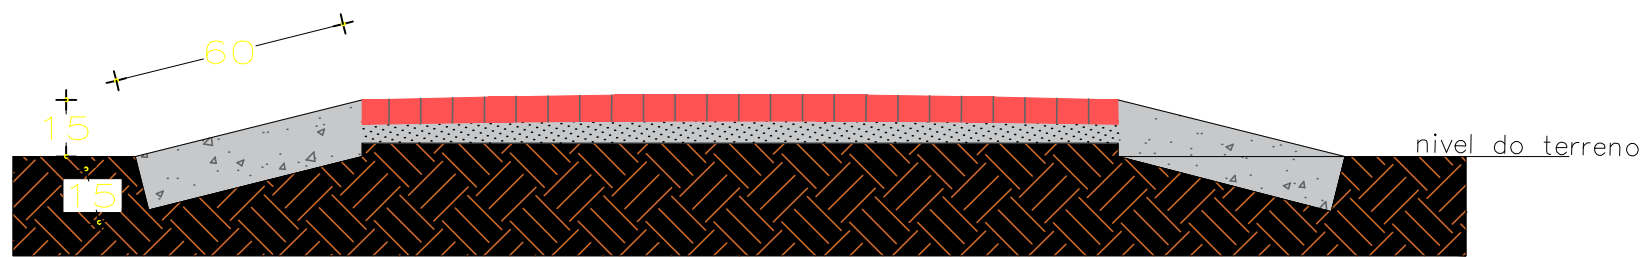


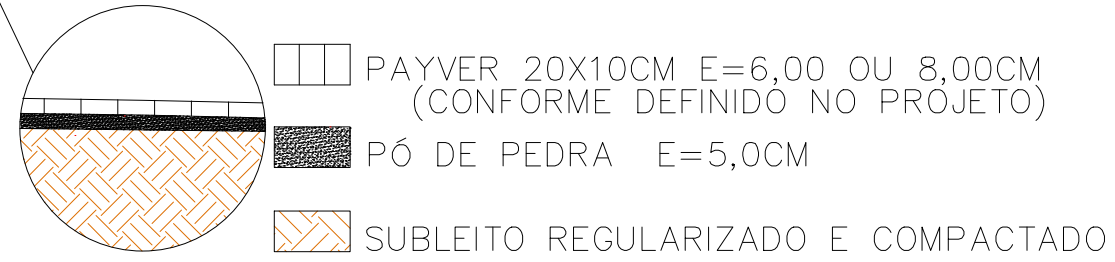

PERFIL DO CALÇAMENTO
SEM ESCALA
MEDIDAS EM CENTÍMETROS

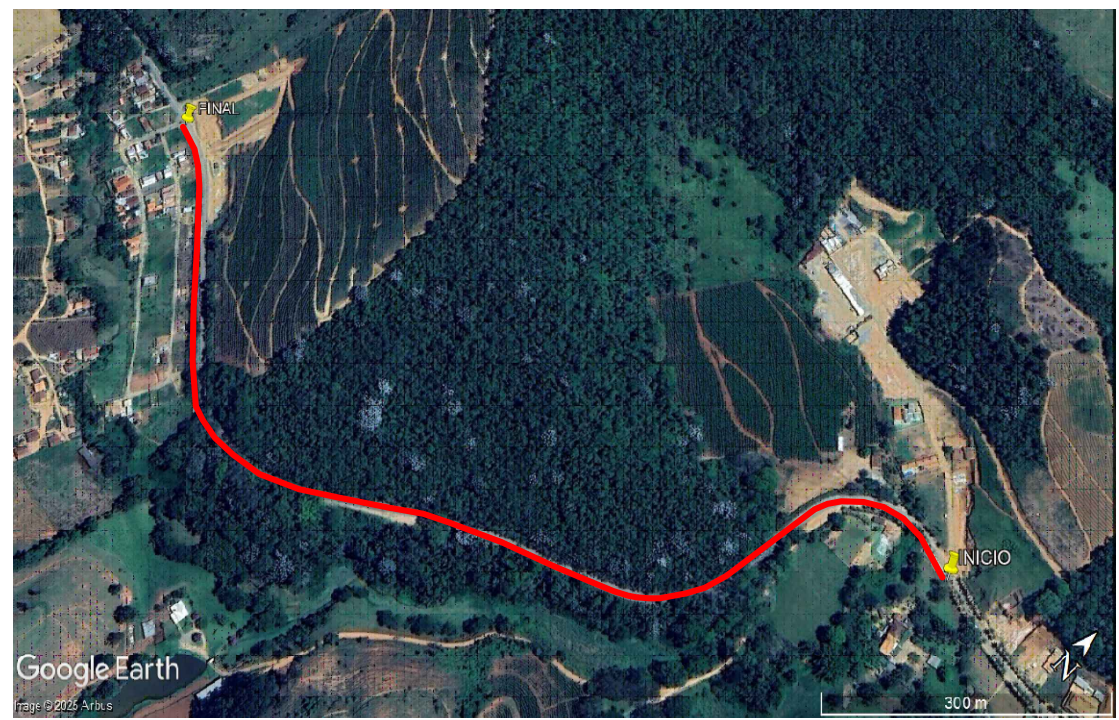

RAMPAS EM CONCRETO ARMADO
SEM ESCALA
MEDIDAS EM CENTÍMETROS

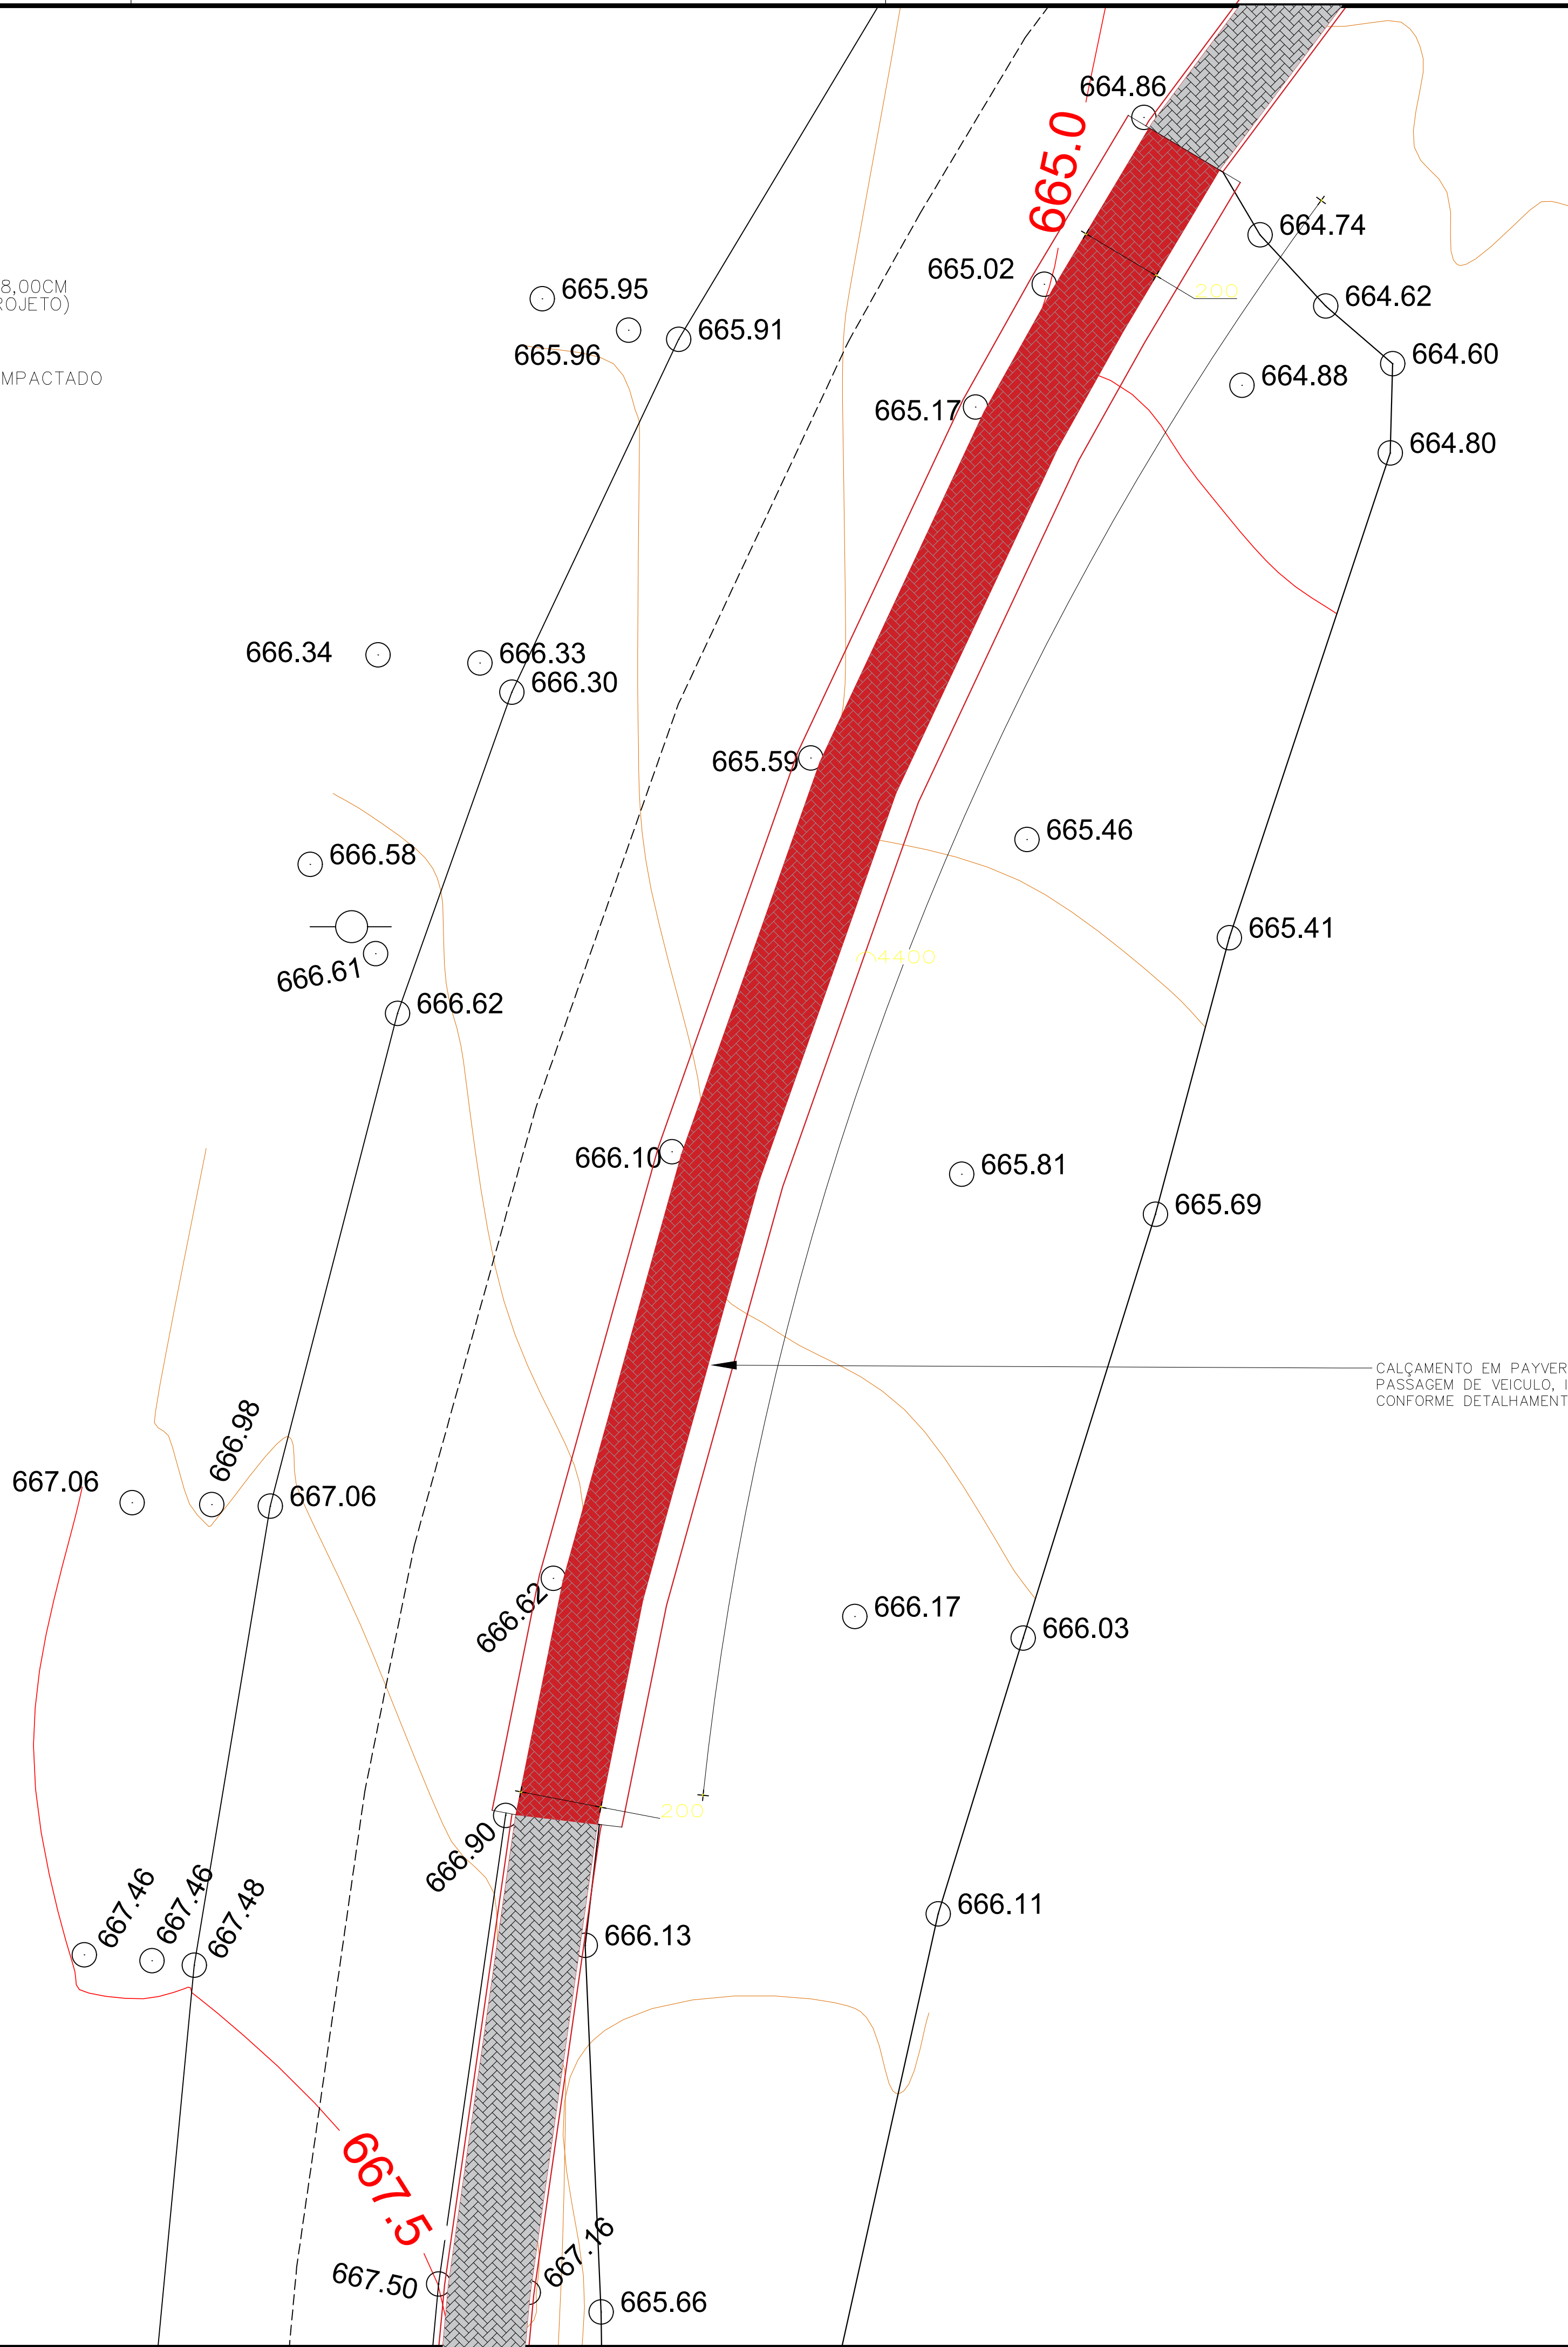

LOCALIZAÇÃO VIA SATELITE
SEM ESCALA

COORDENADAS GEOGRÁFICAS	
PONTO INICIAL	20°42'38.72"S 42°43'48.77"W
PONTO FINAL	20°42'48.96"S 42°44'23.10"W



PROPRIETÁRIO(A):

VICENTE PATRÍCIO DE SOUZA JUNIOR
Prefeito Municipal
Município de São Miguel do Anta/MG

RESPONSÁVEL TÉCNICO(A):

TÍTULO: CONSTRUÇÃO DE PISTA DE CAMINHADA AS MARGENS DA RODOVIA SÃO MIGUEL/VIÇOSA, EM SÃO MIGUEL DO ANTA/MG
MARCO AURÉLIO FERRAREZI AVELAR
Engenheiro Civil - CREA-MG 213.217/D

OBJETIVO: EXECUÇÃO DE OBRAS DE CONSTRUÇÃO DE PISTA DE CAMINHADA AS MARGENS DA RODOVIA SÃO MIGUEL/VIÇOSA	CONTEÚDO: PLANTA DE CALÇAMENTO
ENDEREÇO: RODOVIA SÃO MIGUEL / VIÇOSA, SÃO MIGUEL DO ANTA/MG	ESCALA: INDICADA
USO: PÚBLICO	UNID. MEDIDA: INDICADA
REVISOR: PRÓPRIO RT	FOLHA: 15
OBSERVAÇÕES:	ART: MG20253755949