

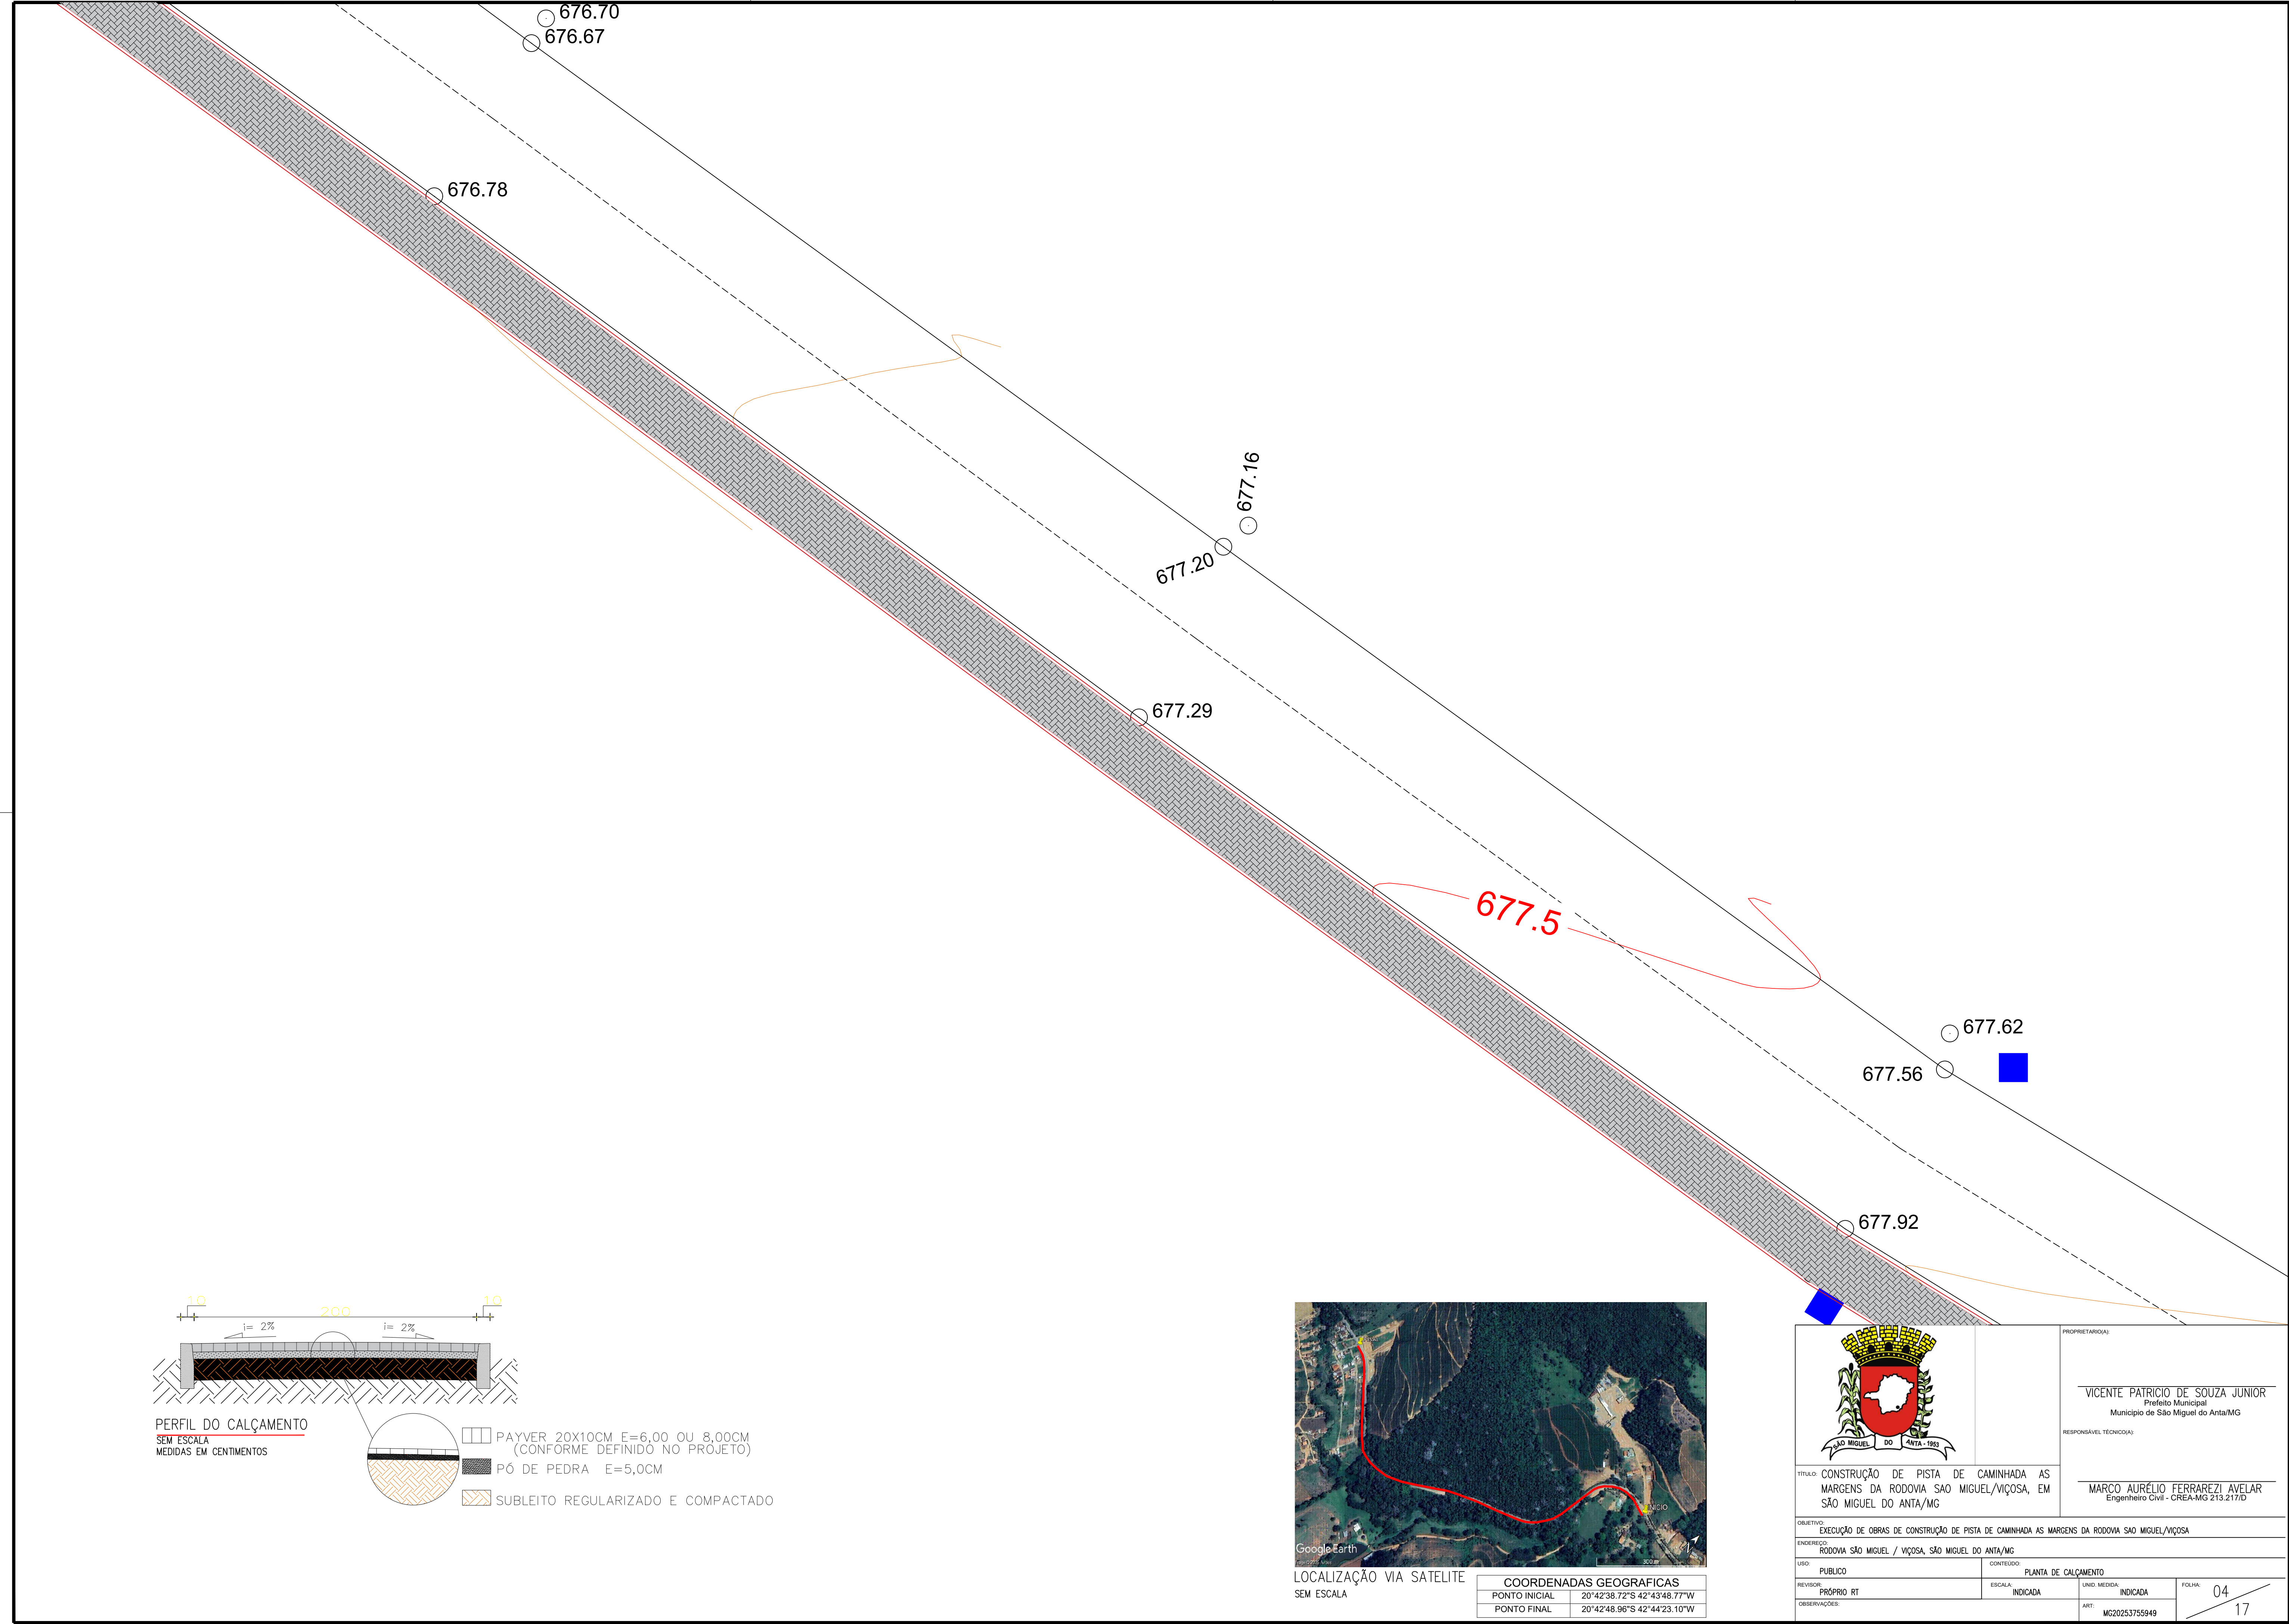


PERFIL DO CALÇAMENTO
SEM ESCALA
MEDIDAS EM CENTÍMETROS

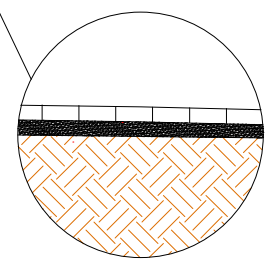

- PAYVER 20X10CM E=6,00 OU 8,00CM (CONFORME DEFINIDO NO PROJETO)
- PÓ DE PEDRA E=5,0CM

SUBLEITO REGULARIZADO E COMPACTADO

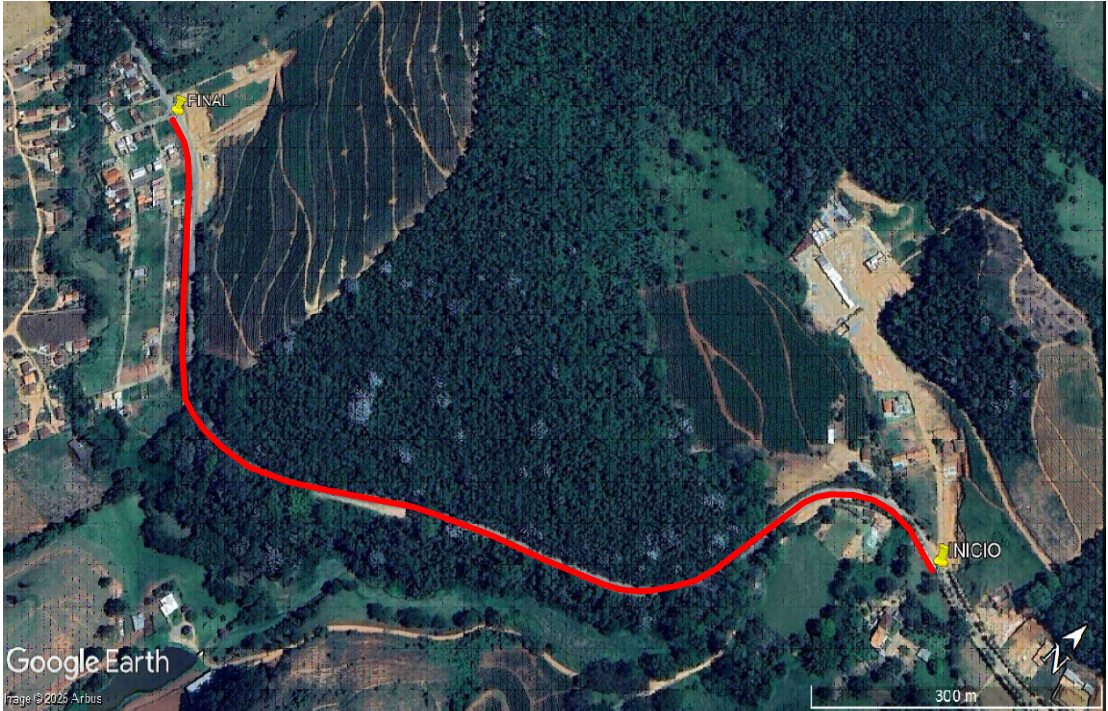

LOCALIZAÇÃO VIA SATELITE
SEM ESCALA

COORDENADAS GEOGRAFICAS	
PONTO INICIAL	20°42'38.72"S 42°43'48.77"W
PONTO FINAL	20°42'48.96"S 42°44'23.10"W



PROPRIETÁRIO(A):
VICENTE PATRÍCIO DE SOUZA JUNIOR
Prefeito Municipal
Município de São Miguel do Anta/MG

RESPONSÁVEL TÉCNICO(A):
MARCO AURÉLIO FERRAREZI AVELAR
Engenheiro Civil - CREA-MG 213.217/D

TÍTULO: CONSTRUÇÃO DE PISTA DE CAMINHADA AS MARGENS DA RODOVIA SÃO MIGUEL/VIÇOSA, EM SÃO MIGUEL DO ANTA/MG

OBJETIVO: EXECUÇÃO DE OBRAS DE CONSTRUÇÃO DE PISTA DE CAMINHADA AS MARGENS DA RODOVIA SÃO MIGUEL/VIÇOSA

ENDEREÇO: RODOVIA SÃO MIGUEL / VIÇOSA, SÃO MIGUEL DO ANTA/MG

USO: PÚBLICO

REVISOR: PRÓPRIO RT

OBSERVAÇÕES:

CONTEÚDO: PLANTA DE CALÇAMENTO

ESCALA: INDICADA

UNID. MEDIDA: INDICADA

ART: MG20253755949

FOLHA: 04 / 17