
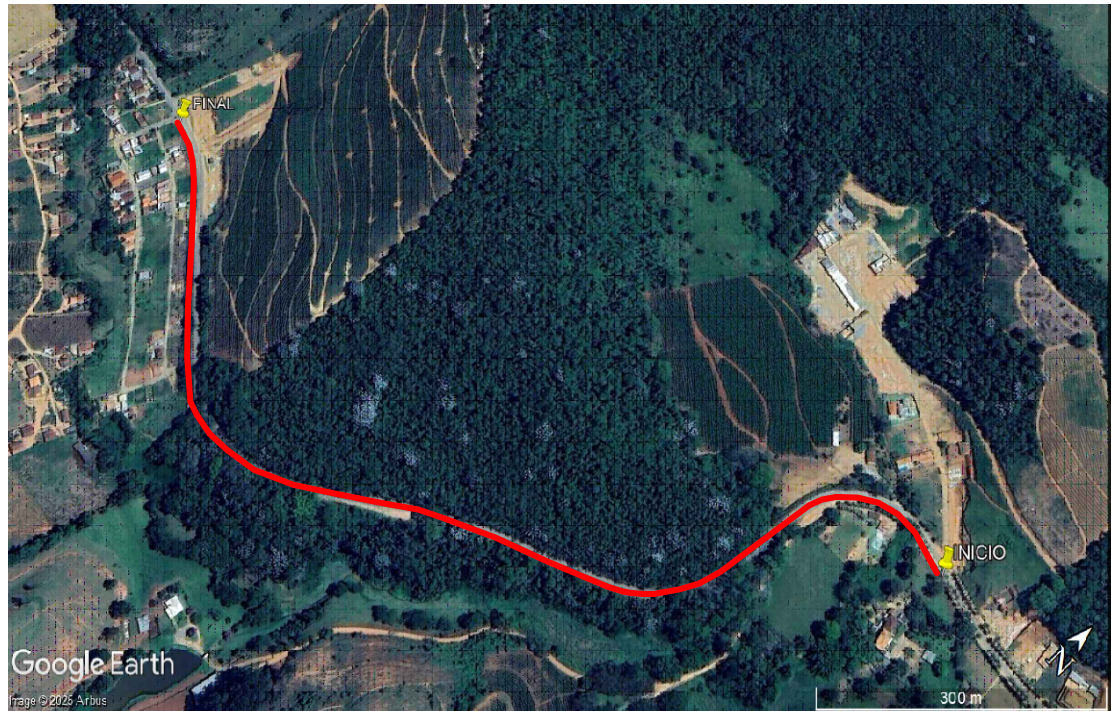


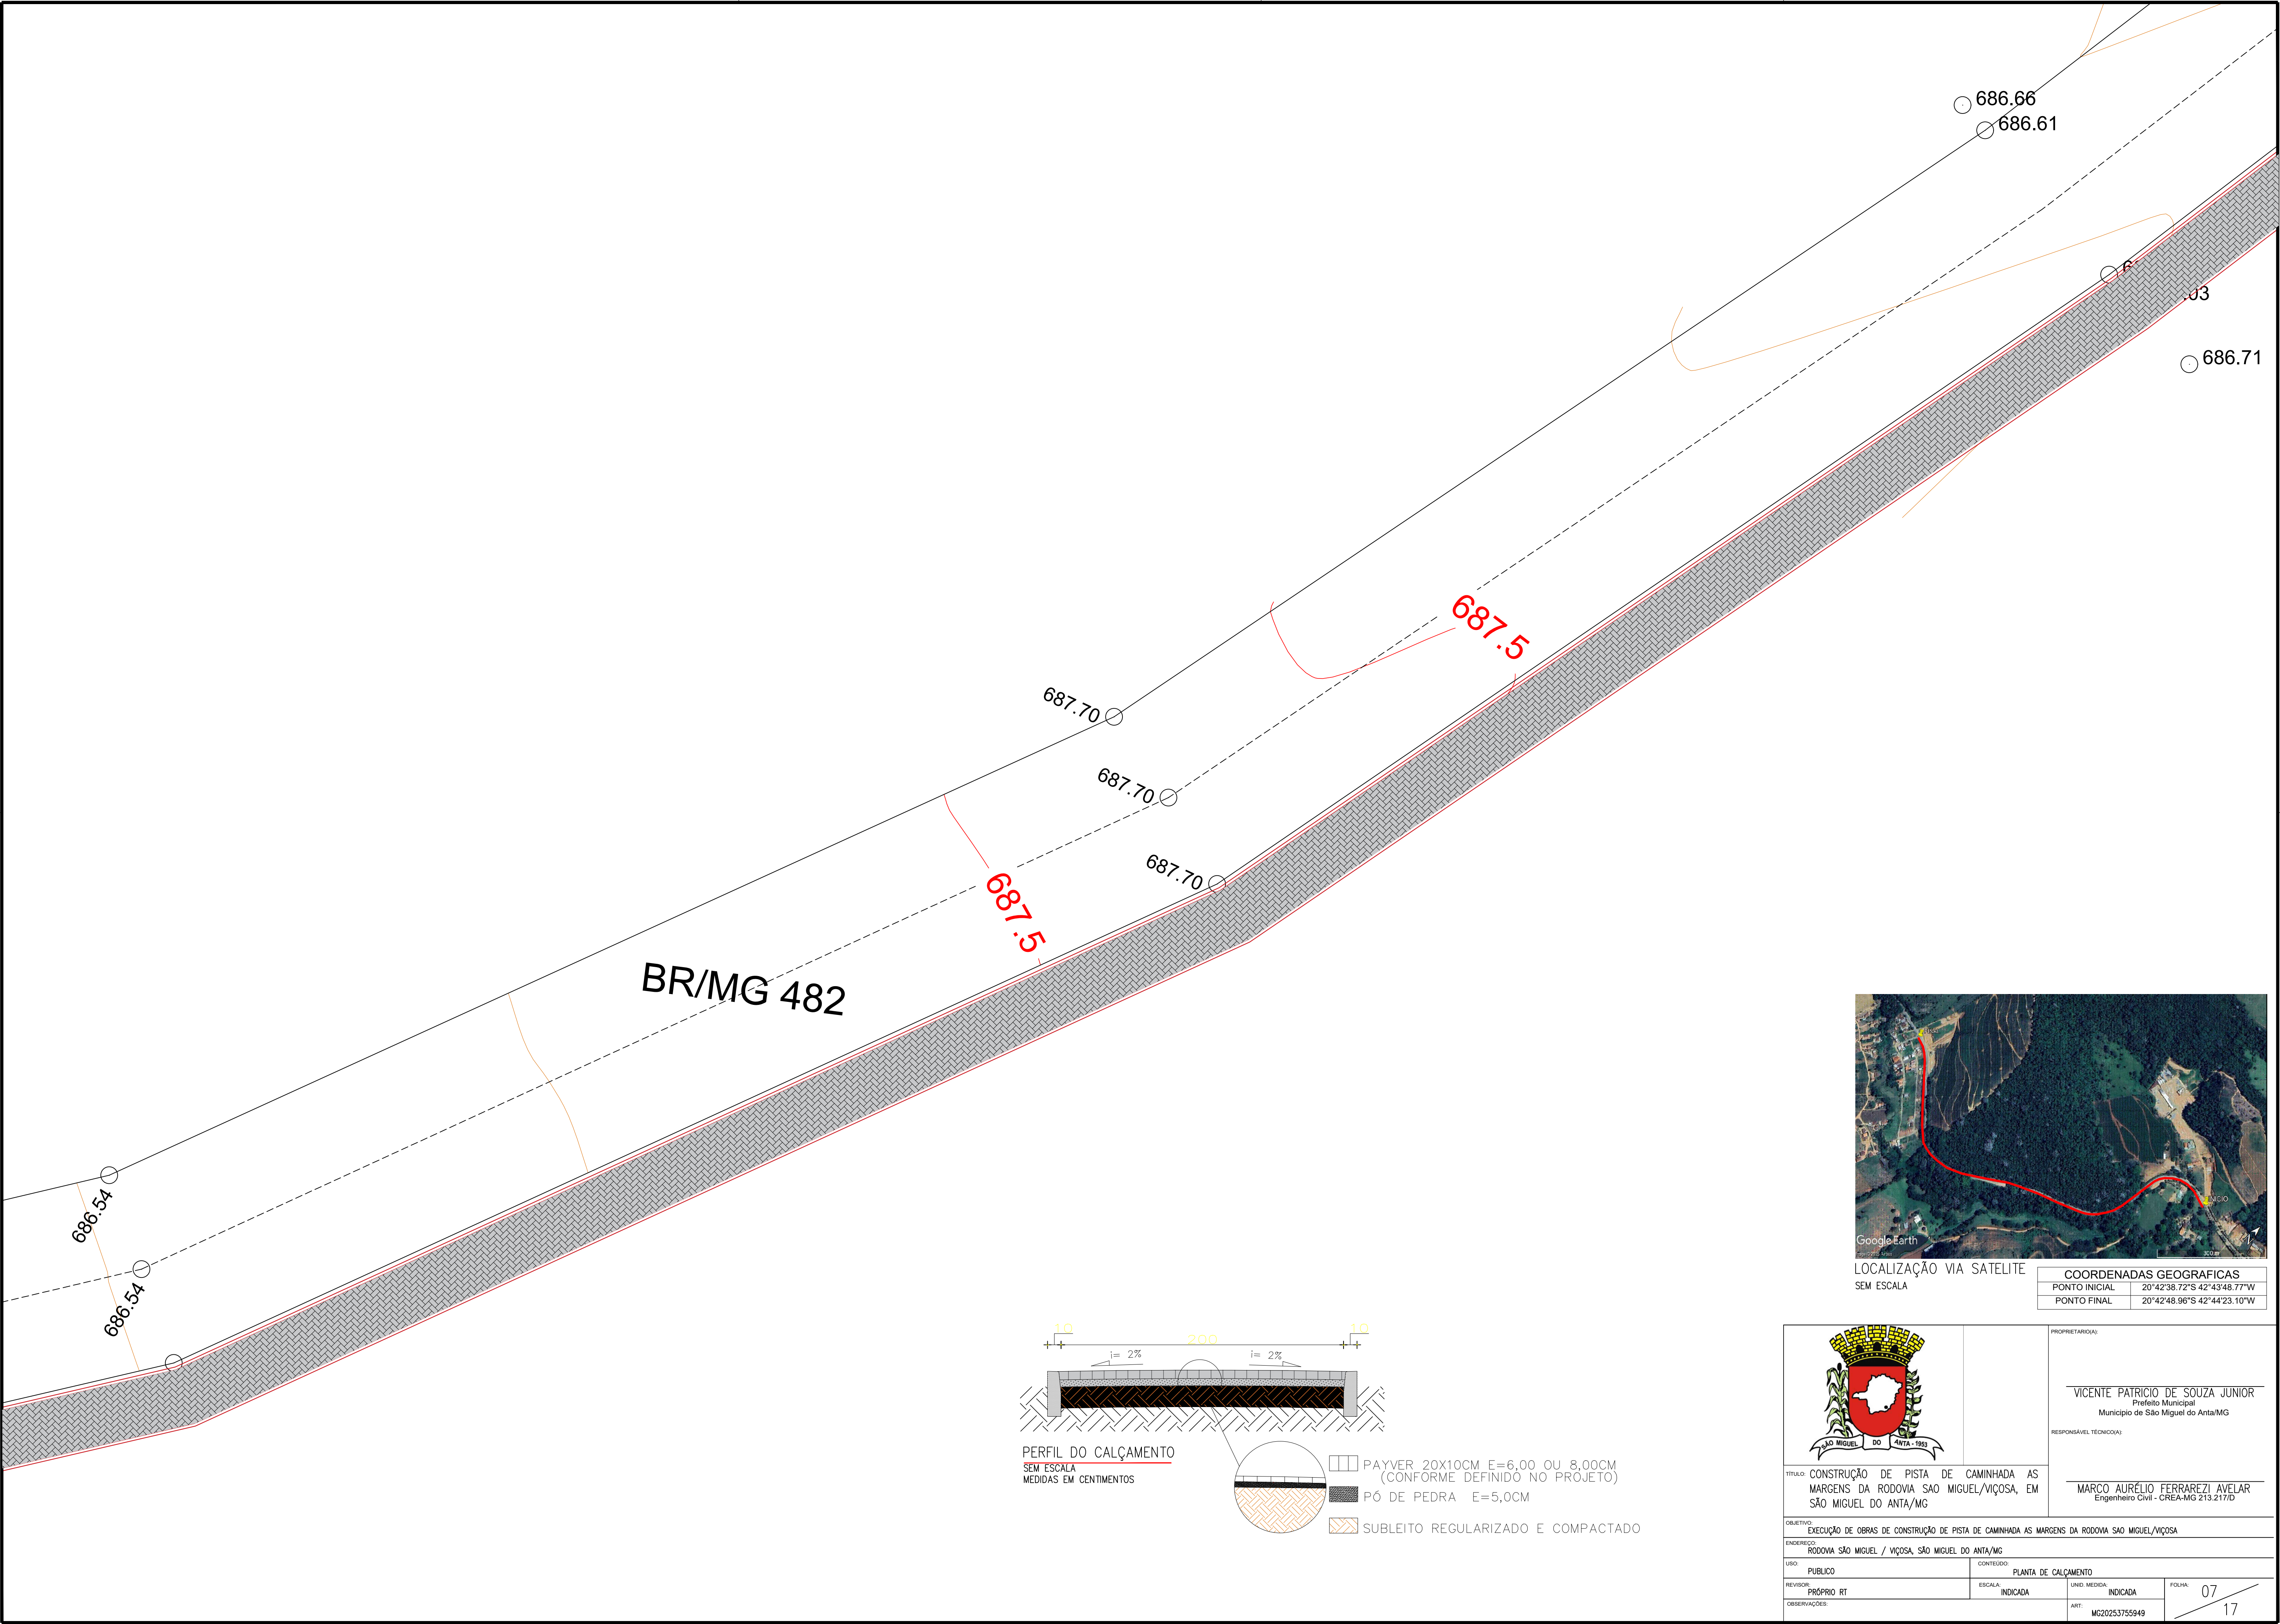

COORDENADAS GEOGRÁFICAS	
PONTO INICIAL	20°42'38.72"S 42°43'48.77"W
PONTO FINAL	20°42'48.96"S 42°44'23.10"W

		PROPRIETÁRIO(A): VICENTE PATRÍCIO DE SOUZA JÚNIOR Prefeito Municipal Município de São Miguel do Anta/MG			
RESPONSÁVEL TÉCNICO(A): MARCO AURÉLIO FERRAREZI AVELAR Engenheiro Civil - CREA-MG 213.217/D					
TÍTULO: CONSTRUÇÃO DE PISTA DE CAMINHADA AS MARGENS DA RODOVIA SÃO MIGUEL/VIÇOSA, EM SÃO MIGUEL DO ANTA/MG					
OBJETIVO: EXECUÇÃO DE OBRAS DE CONSTRUÇÃO DE PISTA DE CAMINHADA AS MARGENS DA RODOVIA SÃO MIGUEL/VIÇOSA					
ENDEREÇO: RODOVIA SÃO MIGUEL / VIÇOSA, SÃO MIGUEL DO ANTA/MG					
USO: PÚBLICO	CONTEÚDO: PLANTA DE CALÇAMENTO	UNID. MEDIDA: INDICADA	FOLHA: 07		
REVISOR: PRÓPRIO RT	ESCALA: INDICADA	ART: MG20253755949	17		
OBSERVAÇÕES:					