




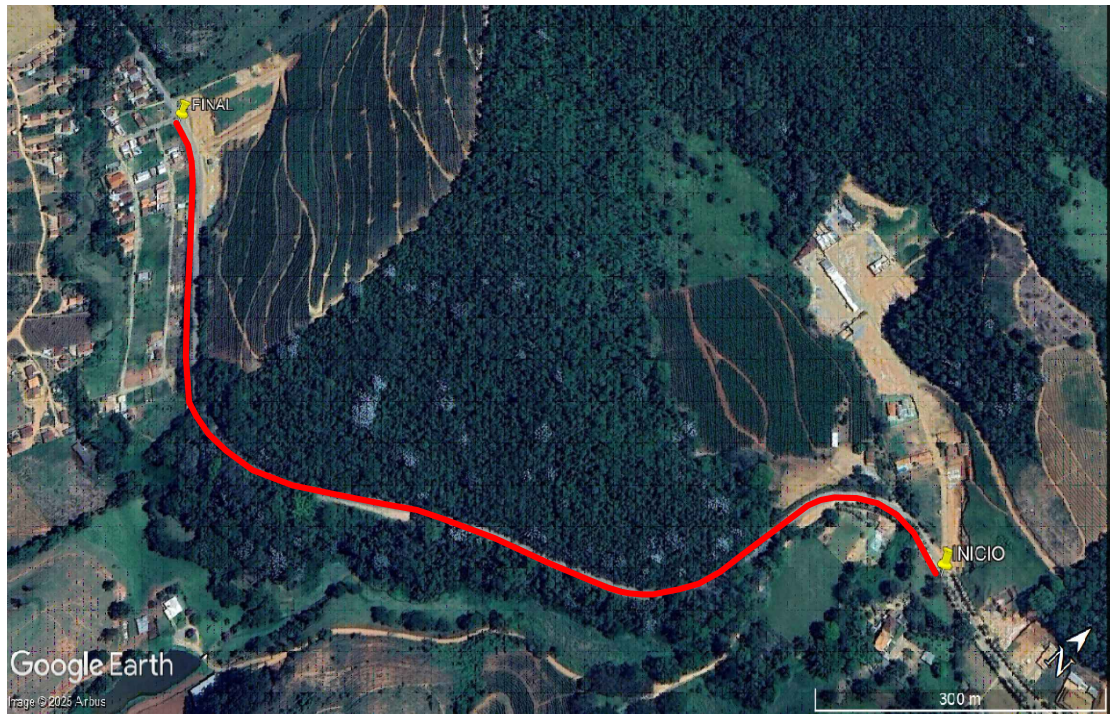

COORDENADAS GEOGRAFICAS	
PONTO INICIAL	20°42'38.72"S 42°43'48.77"W
PONTO FINAL	20°42'48.96"S 42°44'23.10"W

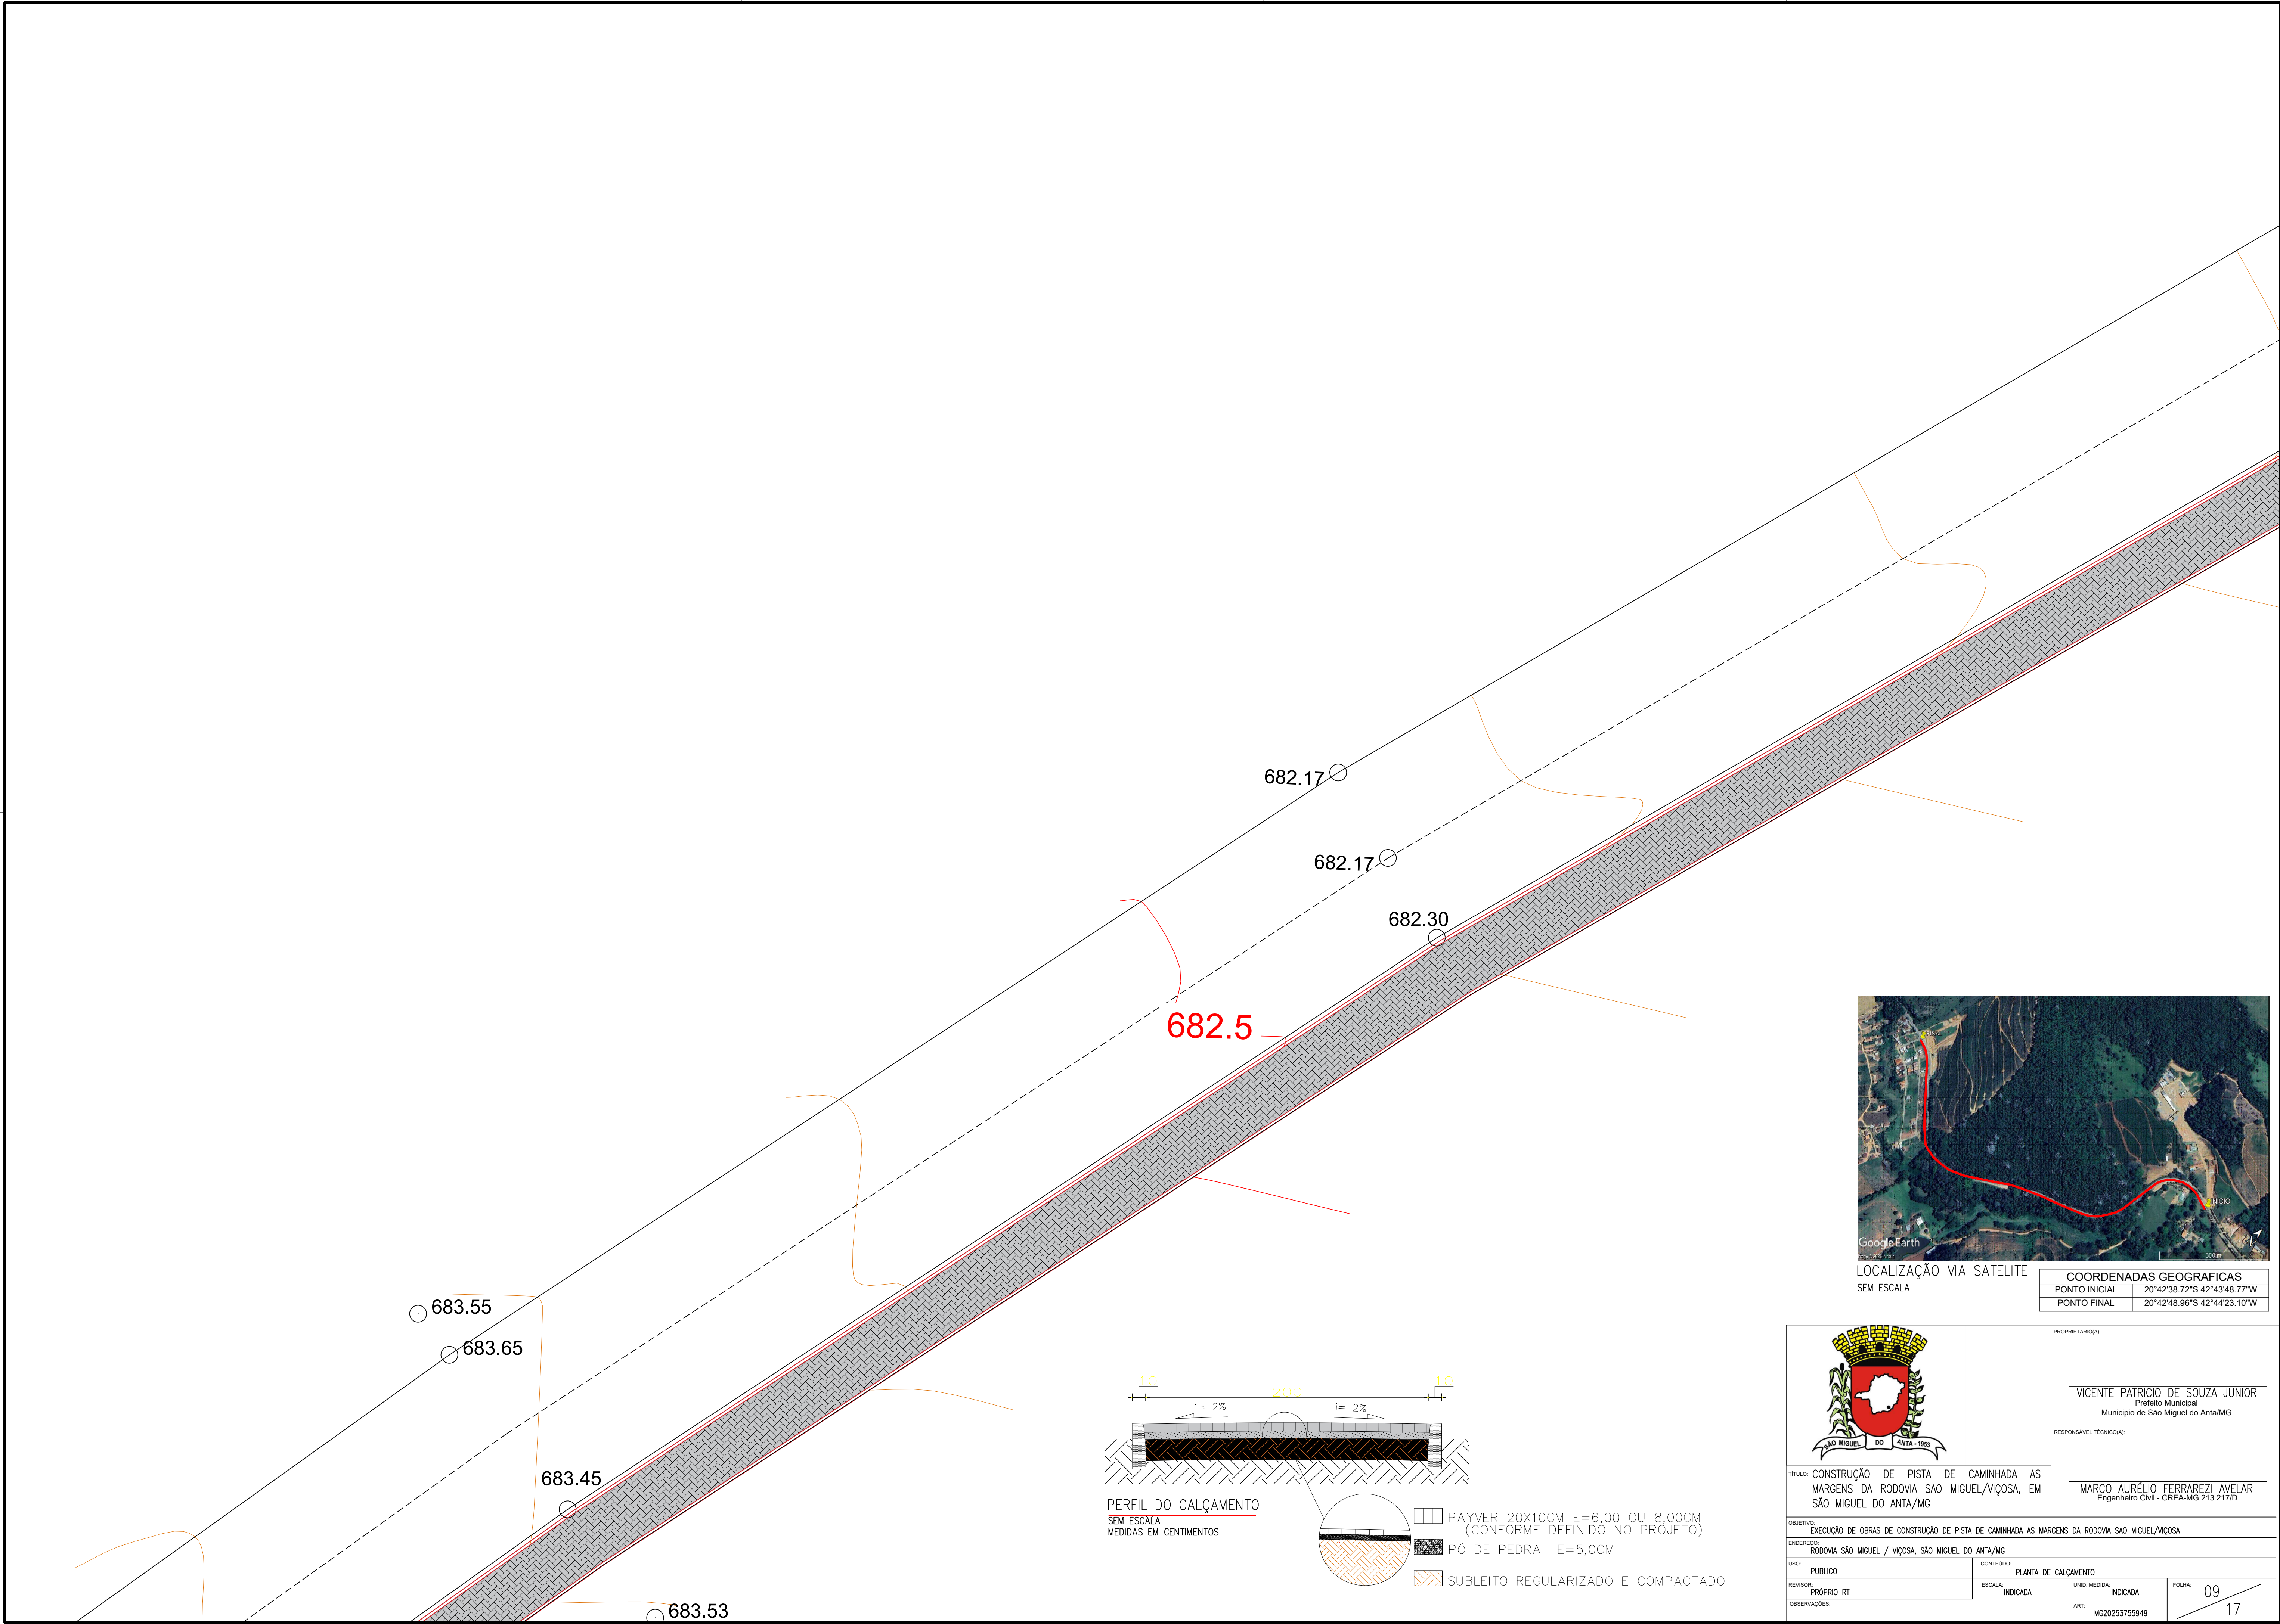

- PERFIL DO CALÇAMENTO
SEM ESCALA
MEDIDAS EM CENTIMENTOS
- PAYVER 20X10CM E=6,00 OU 8,00CM (CONFORME DEFINIDO NO PROJETO)
 - PÓ DE PEDRA E=5,0CM
 - SUBLEITO REGULARIZADO E COMPACTADO

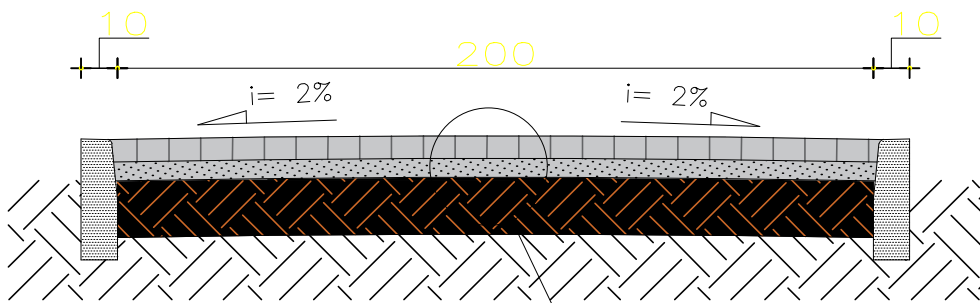

PROPRIETÁRIO(A):

VICENTE PATRÍCIO DE SOUZA JUNIOR
Prefeito Municipal
Município de São Miguel do Anta/MG

RESPONSÁVEL TÉCNICO(A):

MARCO AURÉLIO FERRAREZI AVELAR
Engenheiro Civil - CREA-MG 213.217/D

TÍTULO: CONSTRUÇÃO DE OBRAS DE CONSTRUÇÃO DE PISTA DE CAMINHADA AS MARGENS DA RODOVIA SÃO MIGUEL/VIÇOSA, EM SÃO MIGUEL DO ANTA/MG			
OBJETIVO: EXECUÇÃO DE OBRAS DE CONSTRUÇÃO DE PISTA DE CAMINHADA AS MARGENS DA RODOVIA SÃO MIGUEL/VIÇOSA			
ENDEREÇO: RODOVIA SÃO MIGUEL / VIÇOSA, SÃO MIGUEL DO ANTA/MG			
USO: PÚBLICO	CONTEÚDO: PLANTA DE CALÇAMENTO	UNID. MEDIDA: INDICADA	FOLHA: 09
REVISOR: PRÓPRIO RT	ESCALA: INDICADA	ART: MG20253755949	17
OBSERVAÇÕES:			