




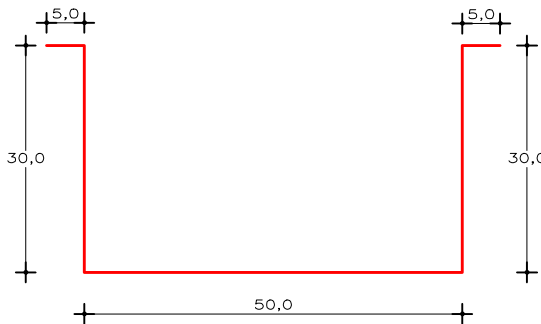

CALHA TIPO 1
SEM ESCALA
CONFERIR MEDIDAS NO LOCAL, APOS A REMOÇÃO DAS TELHAS, PARA VERICAR DOBRAS.

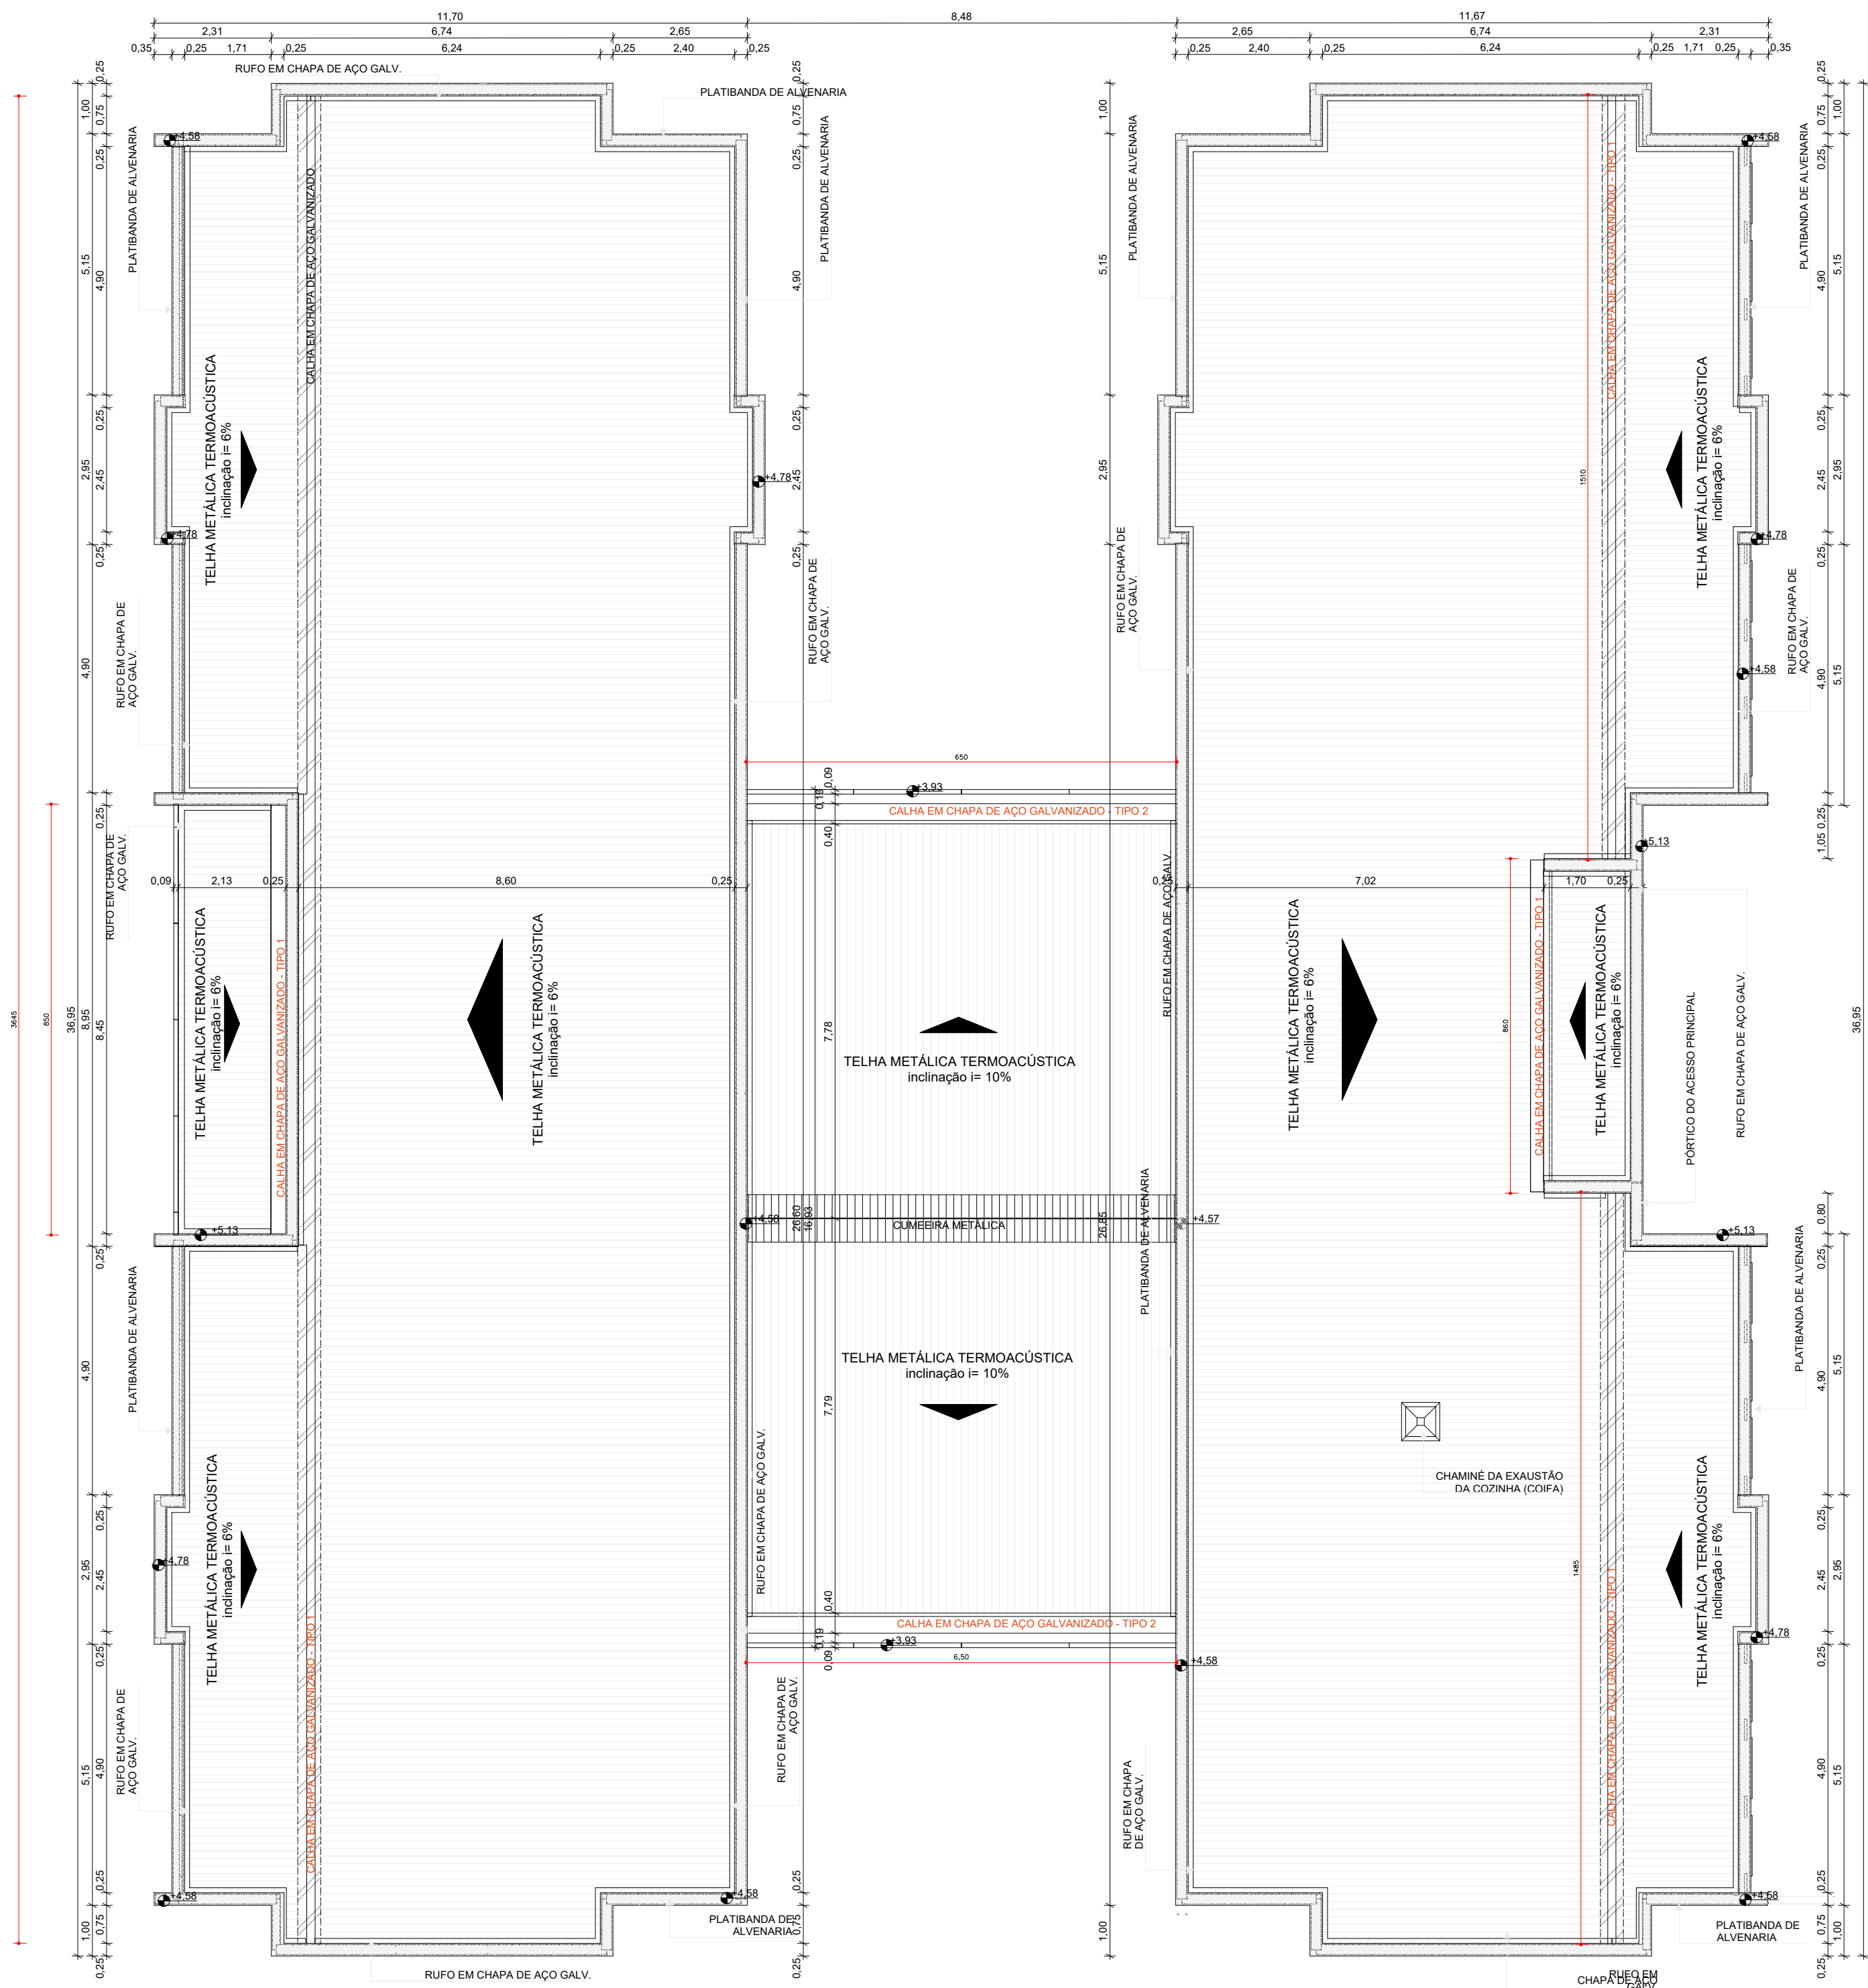

CALHA TIPO 2
SEM ESCALA
CONFERIR MEDIDAS NO LOCAL, APOS A REMOÇÃO DAS TELHAS, PARA VERICAR DOBRAS.

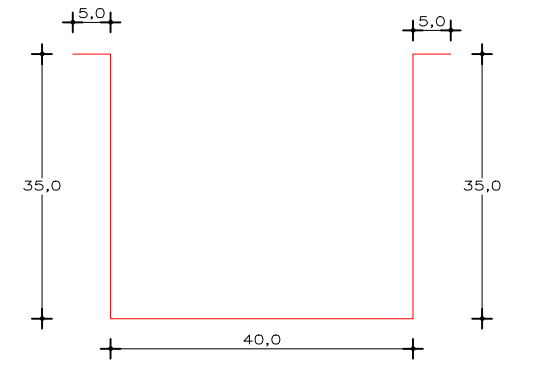

LOCALIZAÇÃO VIA SATELITE

SEM ESCALA
COORDENADAS GEOGRÁFICAS: 20°42'8.46"S 42°43'47.20"W

NOTA TÉCNICA – SUBSTITUIÇÃO DE CALHAS E MANUSEIO DE COBERTURA

Para a execução dos serviços de substituição das calhas na edificação da creche, fica estabelecido que, nos trechos em que houver necessidade de remoção parcial ou total das telhas termoacústicas para acesso e intervenção, a empresa executora deverá adotar todos os cuidados técnicos indispensáveis à preservação da integridade dos elementos existentes da cobertura.

A empresa será integralmente responsável por quaisquer danos causados durante a execução dos serviços, inclusive, mas não se limitando, a avarias em telhas termoacústicas, rufos, cumeeiras, parafusos de fixação, estruturas de apoio e demais componentes do sistema de cobertura.

Deverá ser garantido o correto manuseio, armazenamento temporário e reinstalação das telhas removidas, observando-se as recomendações técnicas do fabricante e as boas práticas de engenharia, de modo a não comprometer o desempenho térmico, estanqueidade e fixação do sistema.

Fica expressamente vedada a danificação de rufos e demais elementos de arremate, devendo a empresa executar os serviços com o devido zelo e precisão. Caso ocorram danos, a contratada ficará obrigada a promover, às suas expensas, a imediata substituição ou reparo dos elementos afetados, garantindo a perfeita recomposição das condições originais da cobertura.

Ao final dos serviços, a empresa deverá assegurar a estanqueidade completa do sistema, não sendo admitida a ocorrência de infiltrações, vazamentos ou qualquer tipo de patologia decorrente da intervenção realizada.

		PROPRIETÁRIO(A): VICENTE PATRÍCIO DE SOUZA JUNIOR Prefeito Municipal Município de São Miguel do Anta/MG	
RESPONSÁVEL TÉCNICO(A): MARCO AURELIO FERRAREZI AVELAR07914289663		Assinado de forma digital por MARCO AURELIO FERRAREZI AVELAR07914289663 Data: 2024.10.02 12:23:11 -03'00'	
TÍTULO: SUBSTITUIÇÃO DAS CALHAS DO CMEI AUXILIADORA DE FATIMA FIALHO DE LIMA			
MARCO AURÉLIO FERRAREZI AVELAR Engenheiro Civil - CREA-MG 213.217/D			
OBJETIVO: EXECUÇÃO DE OBRAS DE SUBSTITUIÇÃO DAS CALHAS DA CMEI AUXILIADORA DE FATIMA FIALHO DE LIMA			
ENDEREÇO: AVENIDA OVIDIO FERRAZ, 0, CENTRO, SÃO MIGUEL DO ANTA – MG, CEP 36590-000			
USO: PUBLICO	CONTEÚDO: PLANTA BAIXA	UNID. MEDIDA: INDICADA	FOLHA: 01
AUTOR: RT	ESCALA: INDICADA	ART: MG20264844499	01
OBSERVAÇÕES:			